


PLAN CADASTRAL

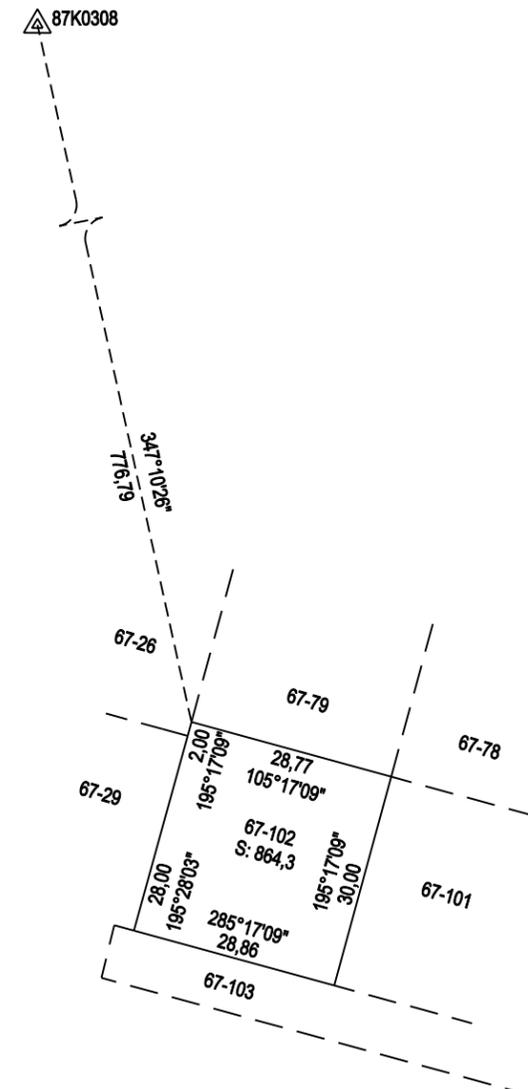

Les directions apparaissant sur ce document sont des gisements en référence au système SCOPQ (fuseau 7).
 Les mesures indiquées sur ce document sont exprimées en unités du système international.

DOSSIER : 1033300 ÉCHELLE : 1: 5000

Lot(s)	Propriétaire(s)
67-102	Sarah Baillargeon et Serge Beauregard

CORRECTION DU LOT 67-102 DU RANG 8

Cadastre : Canton de Tremblay
 Circonscription foncière : Chicoutimi
 Municipalité(s) : Saint-Honoré (Municipalité)
 Fait conformément aux dispositions de l'article 3043, al.1 C.c.Q.
 Préparé à Québec
 Signé numériquement par : Alexandre Renaud
 a.-g. (Matricule 2772)
 Minute : 33300 datée du 11 novembre 2012
 Dossier a.-g.: 3003

Ce plan cadastral est correct et conforme à la loi, le 15 décembre 2012
 Signé numériquement par : Jean Plette a.-g. (matricule 1002)
 Pour le ministre
 Seul le ministère est autorisé à émettre des copies authentiques de ce document.

Copie authentique de l'original,
 le _____
 Pour le ministre

