
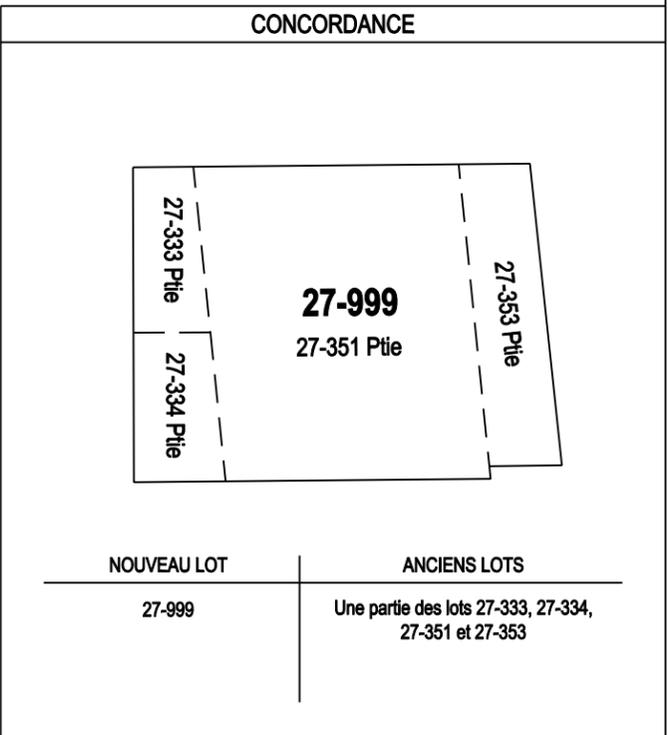


PLAN CADASTRAL

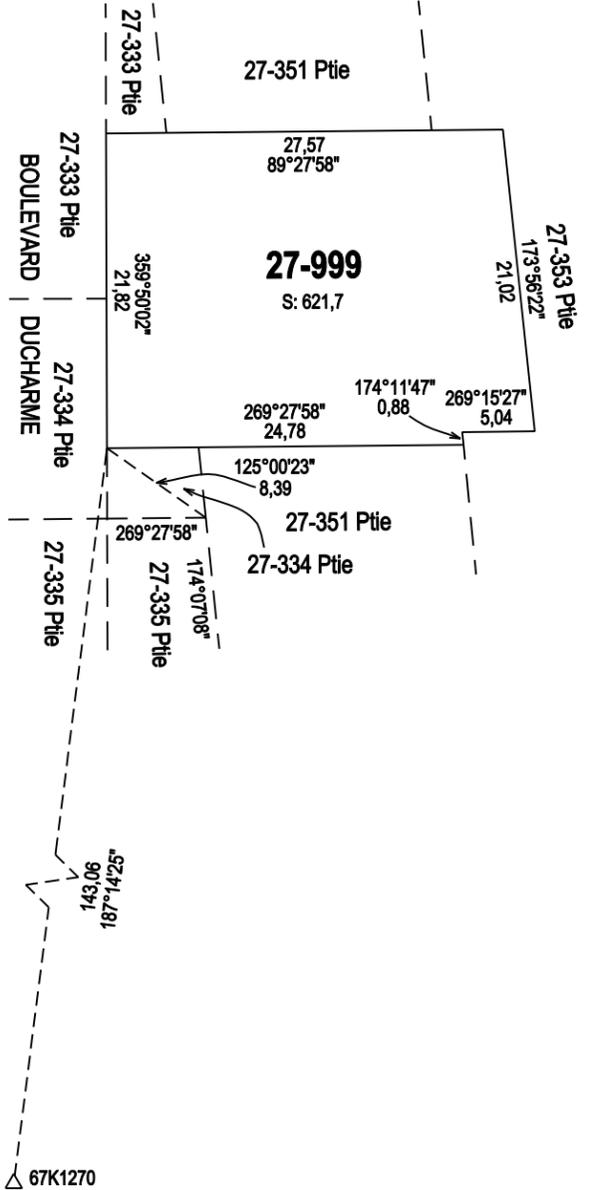

Les directions apparaissant sur ce document sont des gisements en référence au système SCOPQ (fuseau 8).
 Les mesures indiquées sur ce document sont exprimées en unités du système international.

DOSSIER : 1033700 ÉCHELLE : 1: 500

Lot(s)	Propriétaire(s)	
27-999	Chantal Lamontagne	Succession 14 234 567 Contrat 19 456 789

REPLACEMENT D'UNE PARTIE DES LOTS 27-333, 27-334, 27-351 ET 27-353 DU RANG 1

LOT(S) CRÉÉ(S) : 27-999 DU RANG 1

Cadastre : Canton de Malhiot
 Circonscription foncière : La Tuque
 Municipalité(s) : La Tuque (Ville)
 Fait conformément aux dispositions de l'article 3043, al.1 C.c.Q.
 Préparé à Québec

Signé numériquement par : Alexandre Renaud
 a.-g. (Matricule 2772)
 Minute : 33700 datée du 11 novembre 2012
 Dossier a.-g.: 3307

Ce plan cadastral est correct et conforme à la loi, le 15 décembre 2012
 Signé numériquement par : Jean Piette a.-g. (matricule 1002)
 Pour le ministre
 Seul le ministère est autorisé à émettre des copies authentiques de ce document.

Copie authentique de l'original,
 le _____
 Pour le ministre

