

PLAN CADASTRAL



FEUILLET 1 DE 1

Les directions apparaissant sur ce document sont conventionnelles.

Les mesures indiquées sur ce document sont exprimées en unités du système international

DOSSIER : 1033800

ÉCHELLE : 1: 1000

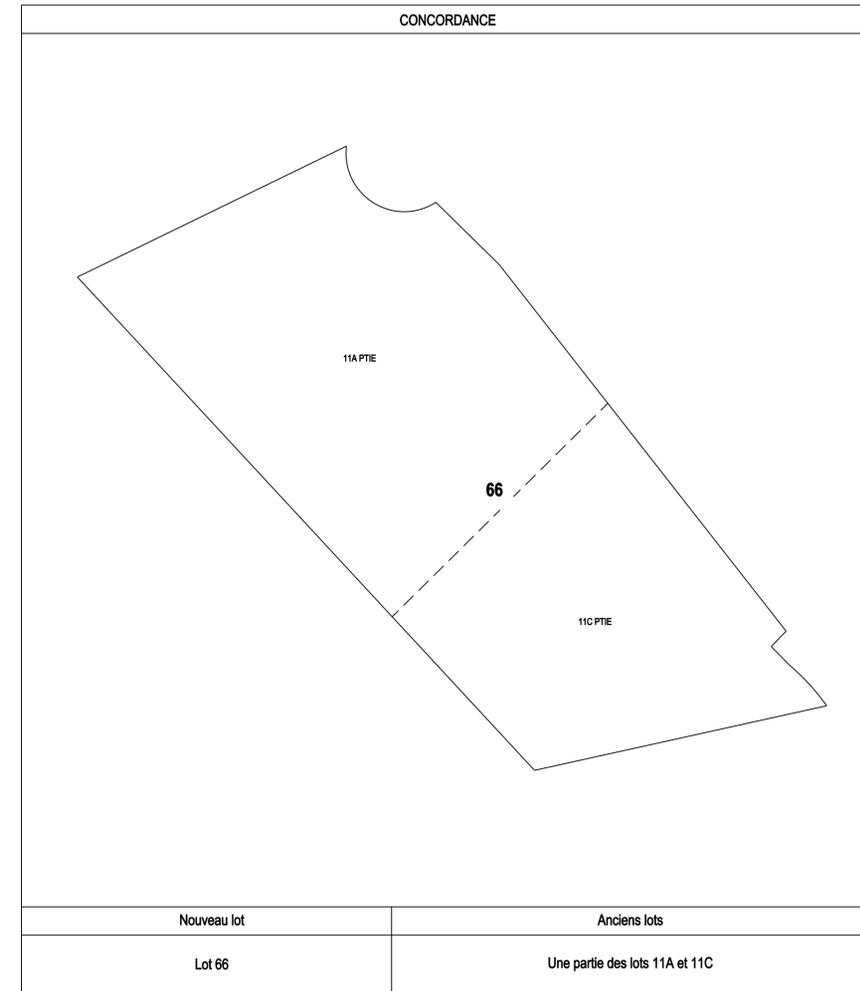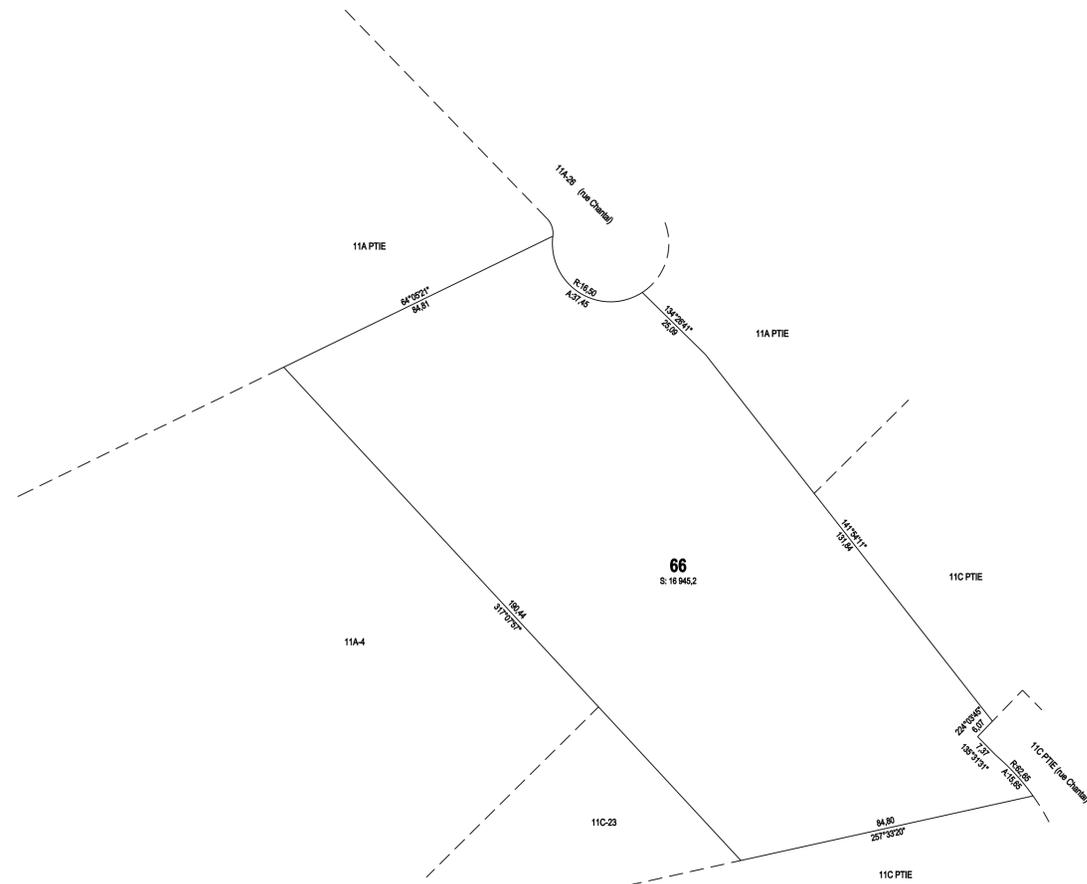

LOT(S)	PROPRIÉTAIRE(S)
66	Antoine Lafleur et Elise Plante Contrat 18 890 123

REPLACEMENT D'UNE PARTIE DES LOTS 11A ET 11C
DU RANG 9

LOT(S) CRÉÉ(S) : 66 DU RANG 9

Cadastre : Canton de Rawdon
Circonscription foncière : Montcalm
Municipalité : Rawdon (Municipalité)

Fait conformément aux dispositions de l'article 3043, al.1 C.c.Q.
Préparé à Québec

Signé numériquement par : Alexandre Renaud
a.-g. (Matricule 2772)

Minute : 33800
Dossier a.-g.: 3008

datée du 11 novembre 2012

Ce plan cadastral est correct et conforme à la loi, le 20 décembre 2011

Signé numériquement par : Jean Piette a.-g. (matricule 1002)
Pour le ministre

Seul le Ministère est autorisé à émettre des copies authentiques de ce document.

Ressources
naturelles
Québec

Copie authentique de l'original, le

Pour le ministre