


PLAN CADASTRAL

CONCORDANCE

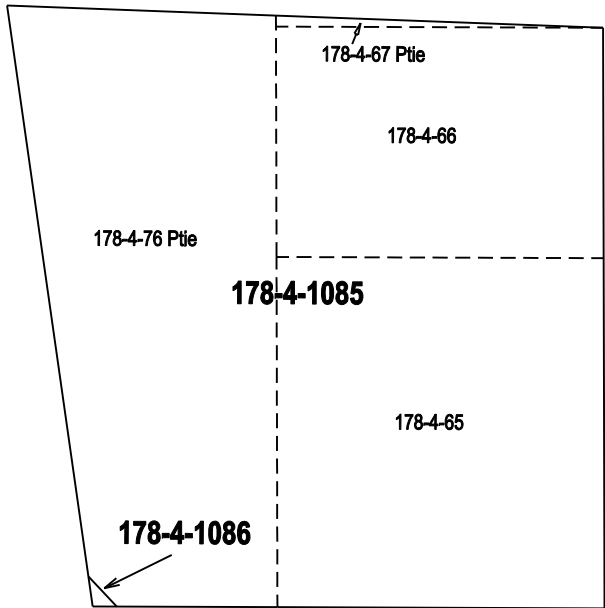

NOUVEAUX LOTS

ANCIENS LOTS


LOT 178-4-1085

LOTS 178-4-65, 178-4-66 ET UNE PARTIE DES LOTS  
178-4-67 ET 178-4-76

LOT 178-4-1086


UNE PARTIE DU LOT 178-4-76

Agrandissement "A"

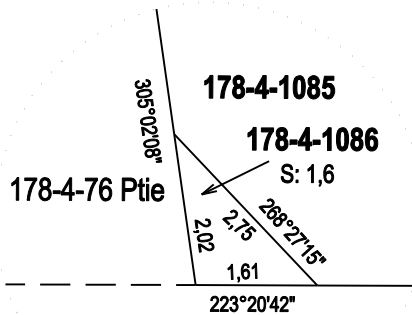

178-4-46

Échelle 1:100

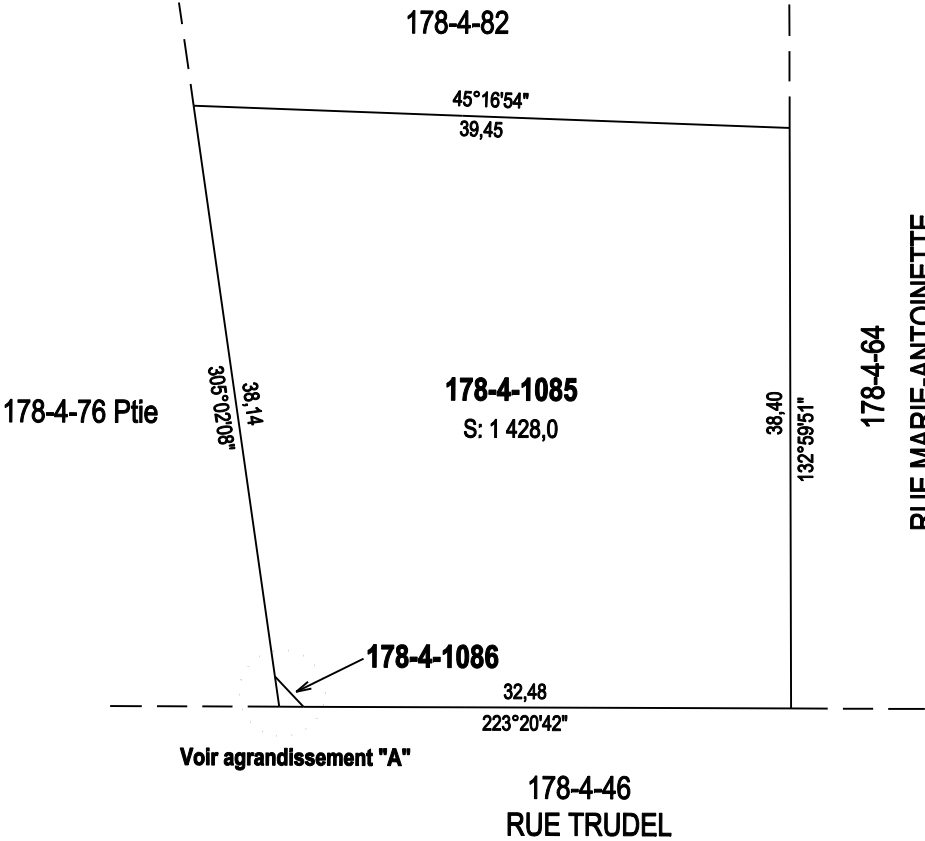

Les directions apparaissant sur ce document sont des gisements en référence au système SCOPQ (fuseau 8).  
Les mesures indiquées sur ce document sont exprimées en unités du système international.

DOSSIER : 1034100

ÉCHELLE : 1: 500

Lot(s)	Propriétaire(s)
178-4-1085	FRANÇOIS BELLERIVE CONTRAT 19 345 678
178-4-1086	VILLE DE NICOLET CONTRAT 19 789 012

REPLACEMENT DES LOTS 178-4-65, 178-4-66,  
DE LA PARTIE RESTANTE DU LOT 178-4-67  
ET D'UNE PARTIE DU LOT 178-4-76

LOT(S) CRÉÉ(S) : 178-4-1085 ET 178-4-1086

Cadastre : Paroisse de Saint-Jean-Baptiste-de-Nicolet  
Circonscription foncière : Nicolet  
Municipalité(s) : Nicolet (Ville)

Fait conformément aux dispositions de l'article 3043, al.1 C.c.Q.  
Préparé à Québec

Signé numériquement par : Alexandre Renaud  
a.-g. (Matricule 2772)

Minute : 34100 datée du 11 novembre 2012  
Dossier a.-g.: 3011

Ce plan cadastral est correct et conforme à la loi, le 15 décembre 2012

Signé numériquement par : Jean Piette a.-g. (matricule 1002)

Pour le ministre

Seul le ministère est autorisé à émettre des copies authentiques de ce document.

Copie authentique de l'original,  
le

Pour le ministre

Ressources  
naturelles

Québec