




PLAN CADASTRAL

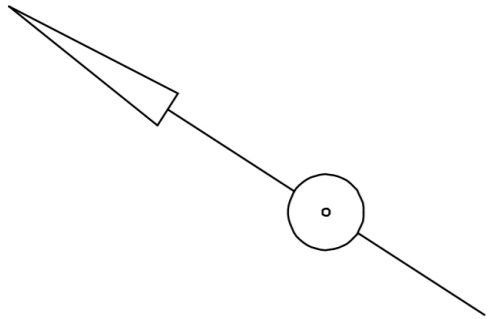


- ① Remplacement, voir lots 5 494 587, etc.
(Voir feuillet 1A de 2)
D. 1041709
- ② Le lot 5 211 074 devient le lot 5 494 587 par remplacement. La modification n'est représentée qu'au feuillet 1A de 2.
D. 1041709

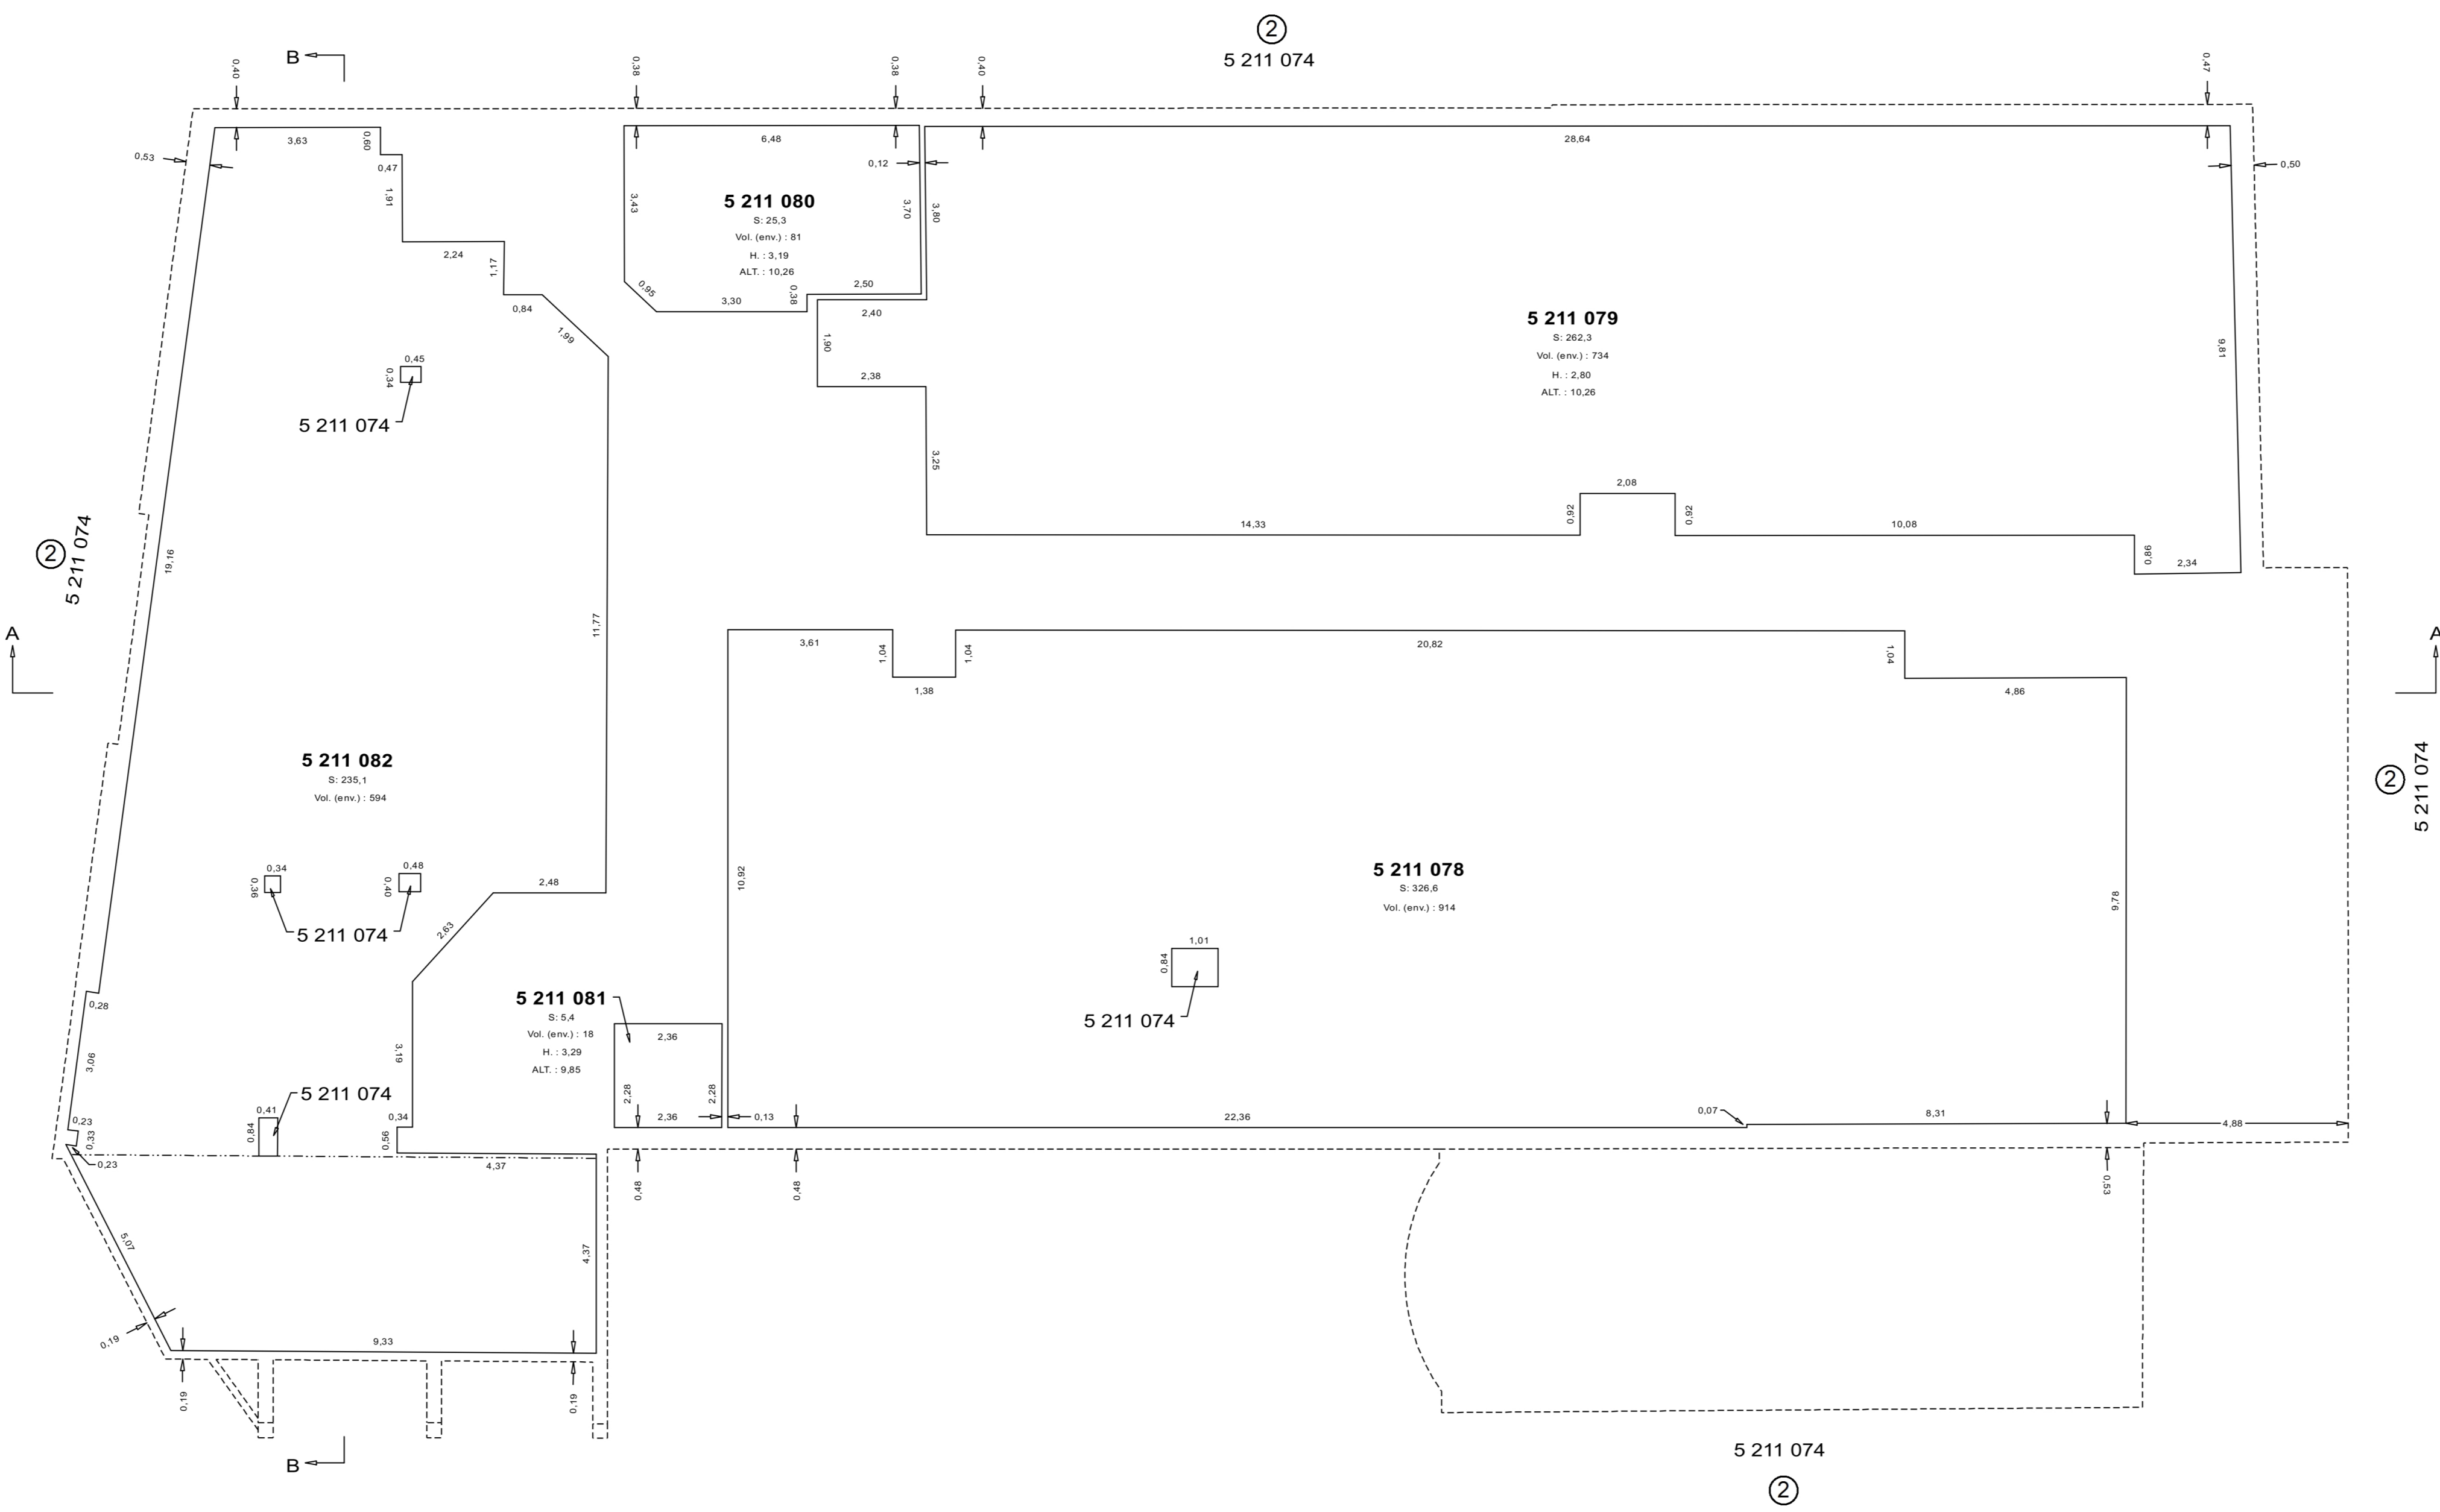


DEUXIÈME ÉTAGE

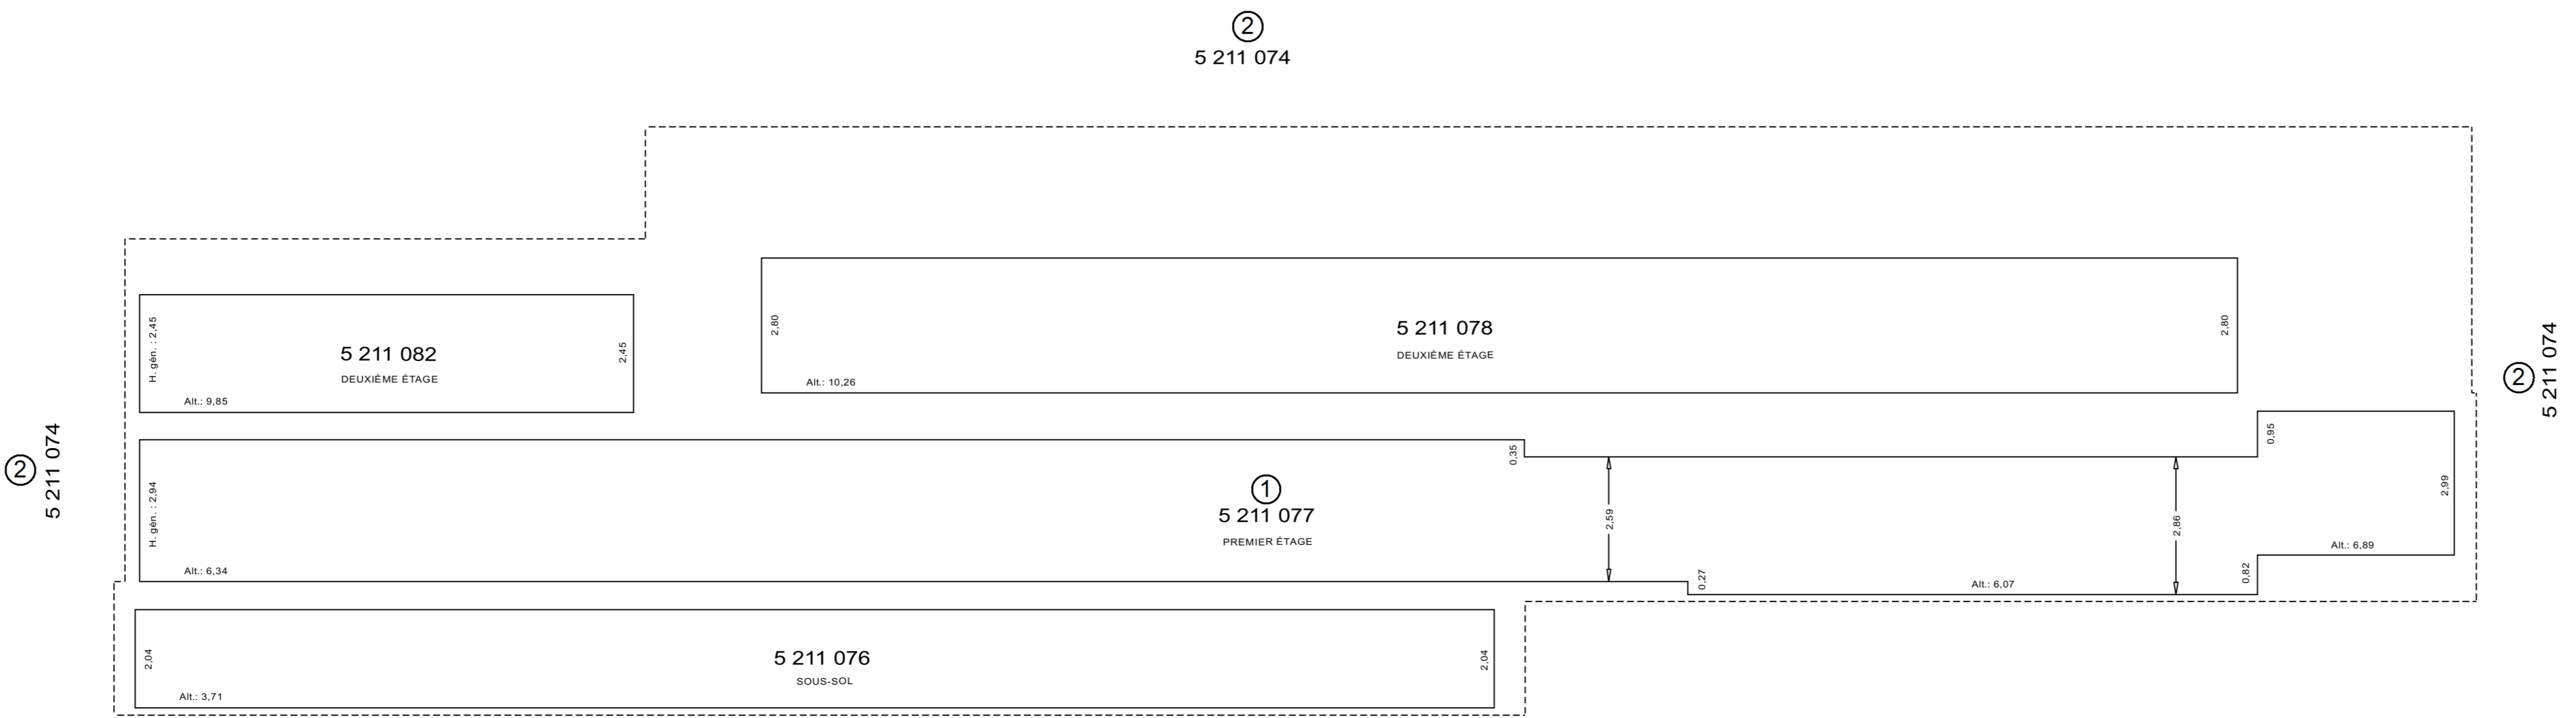

COUPE A-A

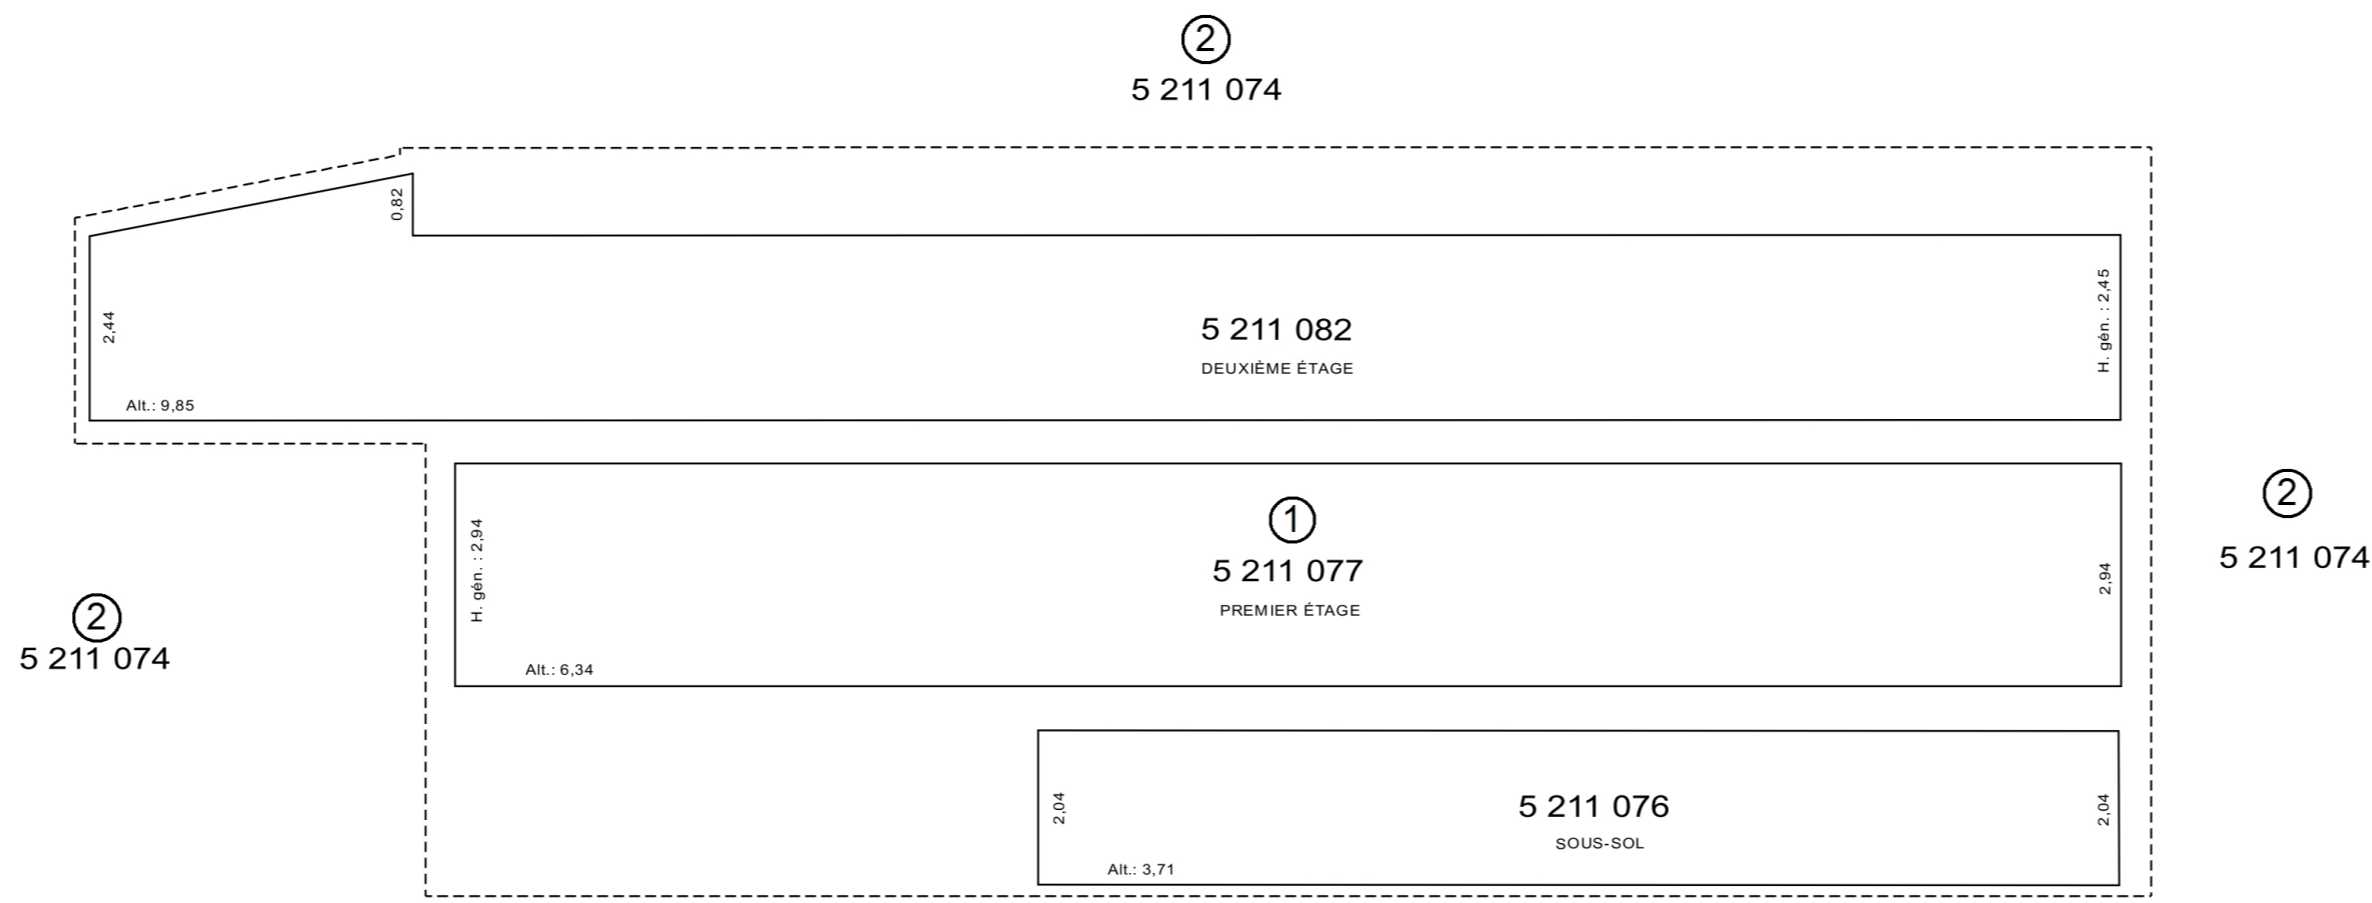

5 211 074
②
COUPE B-B

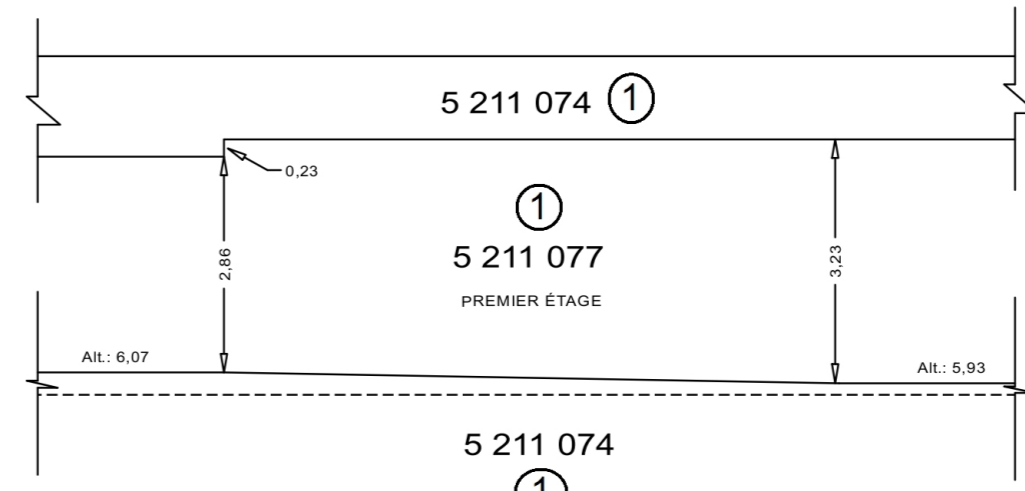

COUPE C-C