


PLAN CADASTRAL

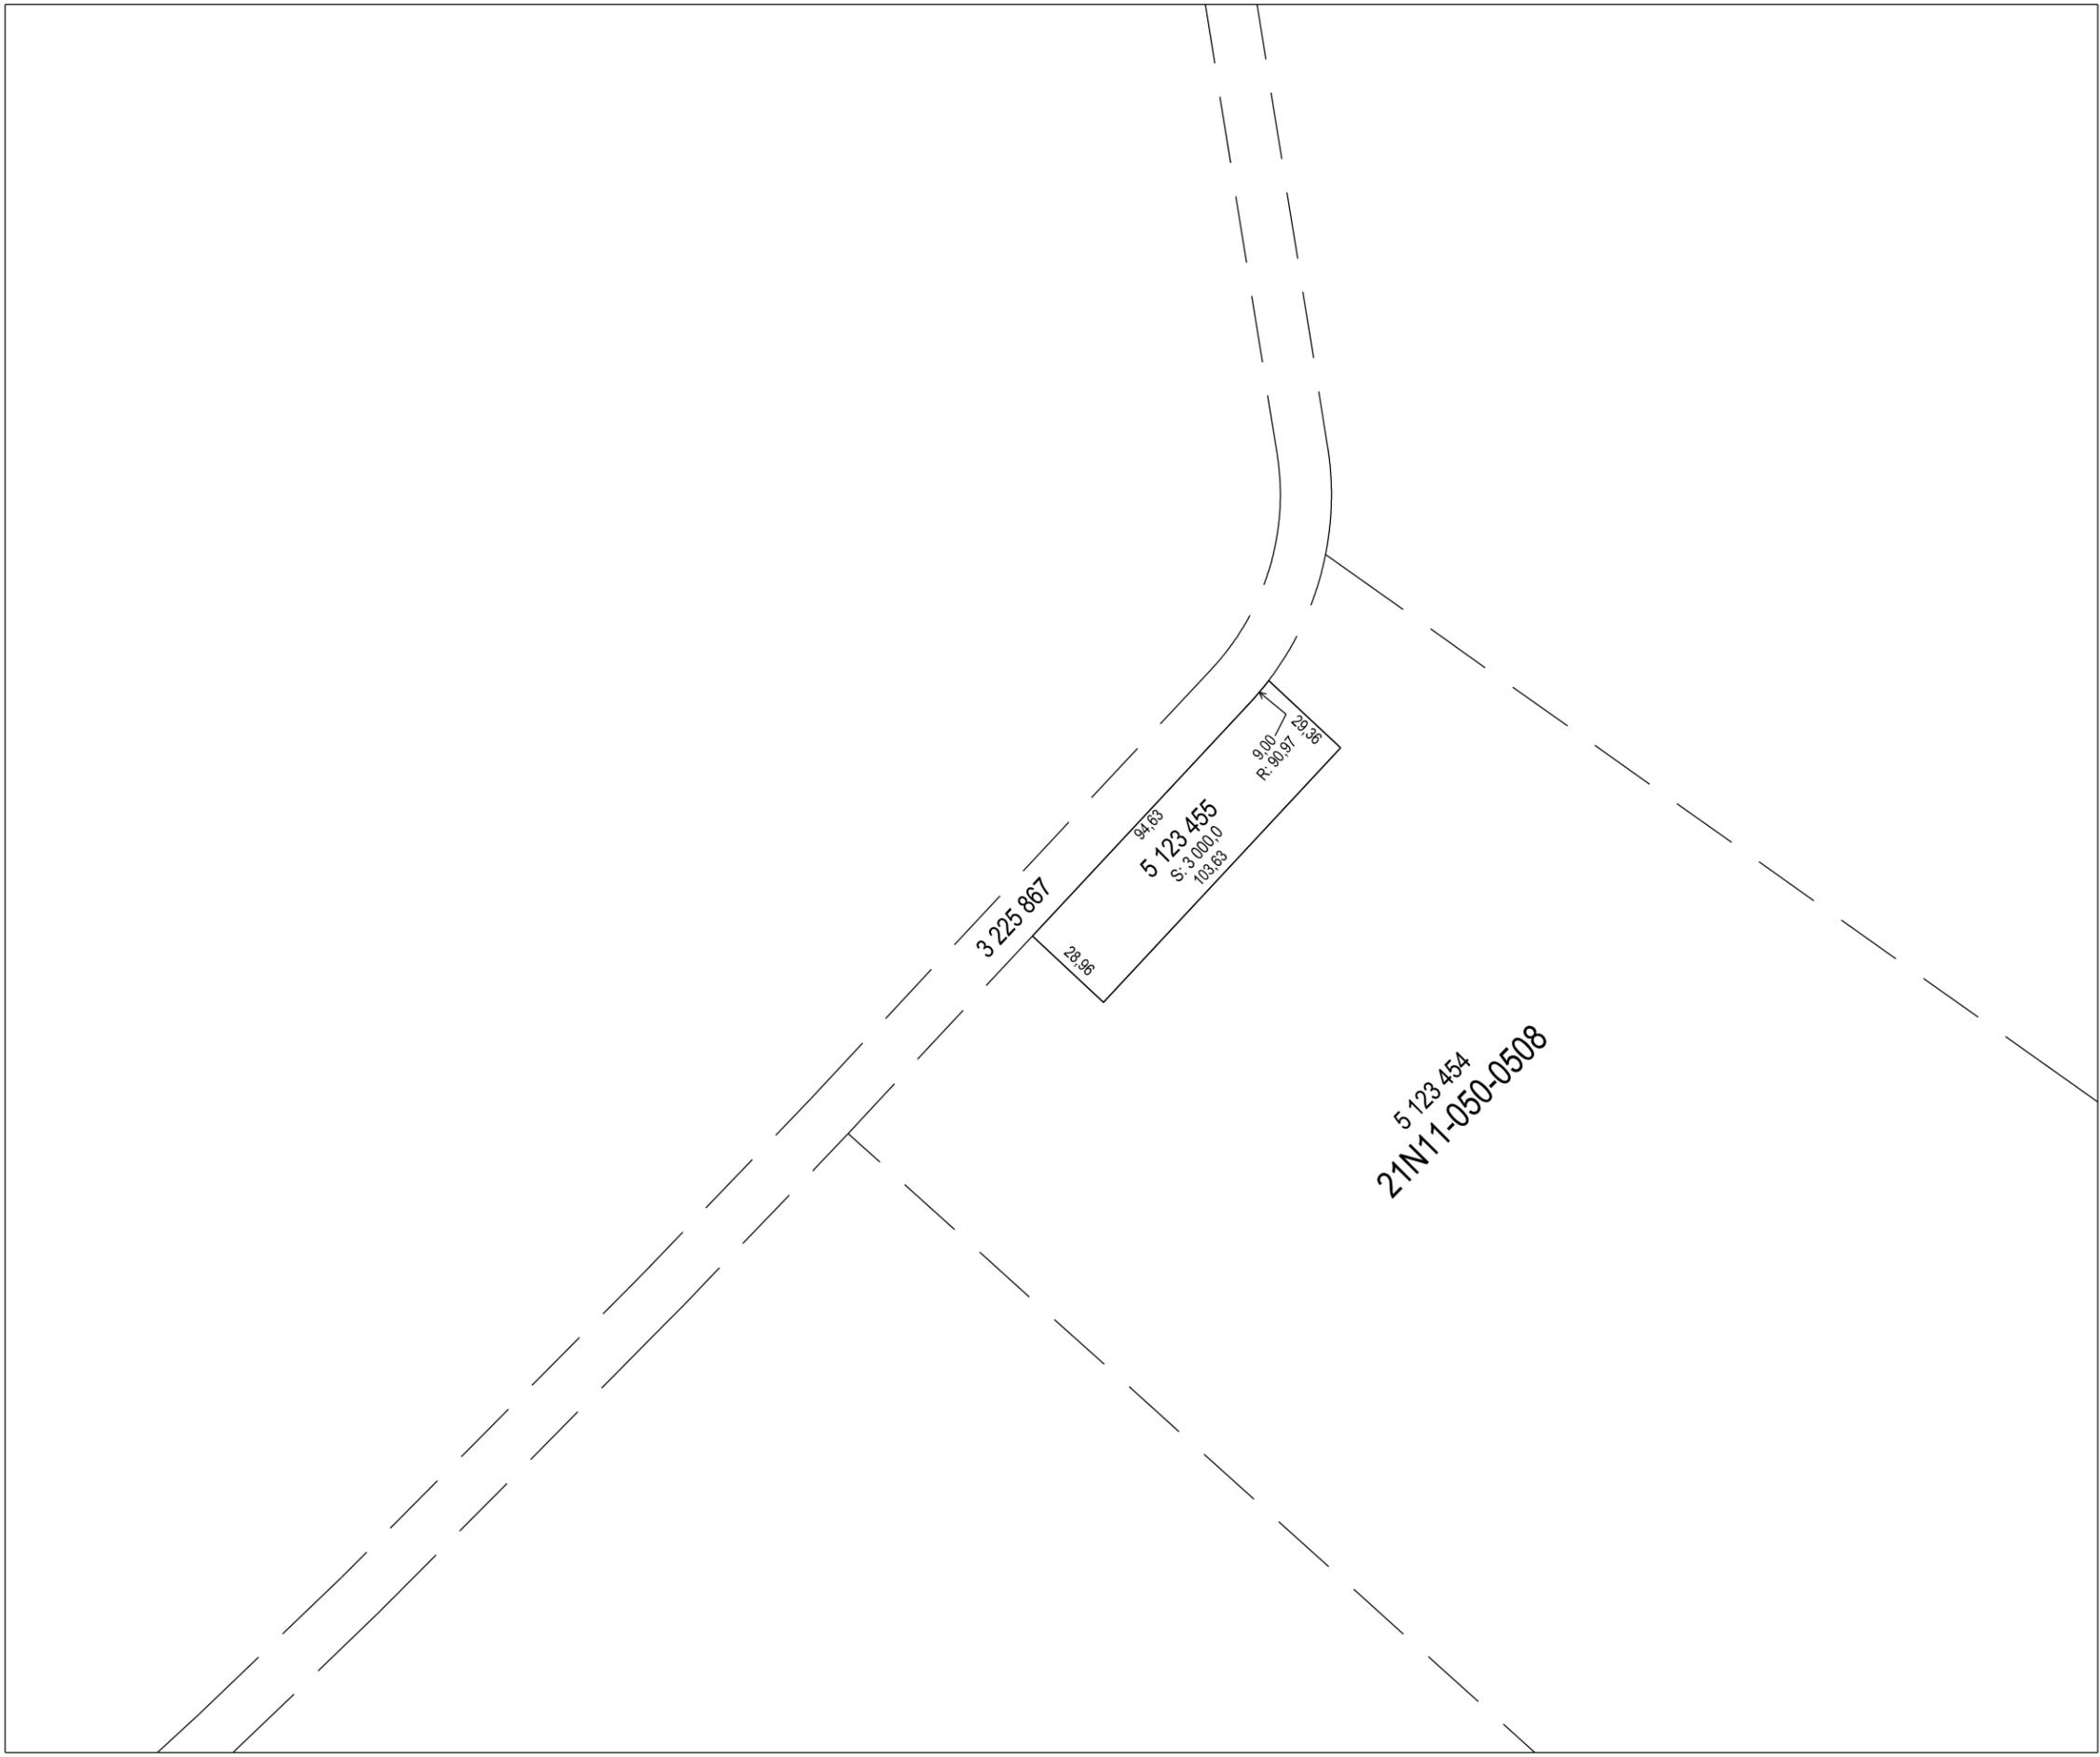

Un document joint complète ce plan cadastral.
Les mesures indiquées sur ce document sont exprimées en unités du système international.

DOSSIER : 1000300

Références au(x) feuillet(s) cartographique(s) : 21N11-020-1120	Projection : MTM Fuseau : 6
ÉCHELLE: 1 : 2000	

**PLAN CADASTRAL PARCELLAIRE
CADASTRE DU QUÉBEC**

Circonscription foncière : Témiscouata
Municipalité(s) : Saint-Louis-du-Ha! Ha! (Paroisse)

Fait conformément aux dispositions de l'article (des articles) 3043, al. 1 C.c.Q.

Préparé à Québec
Signé numériquement par : Alexandre Renaud
a.-g. (matricule 2772)

Minute : 10003 datée du 11 novembre 2019
Dossier a.-g. : 1018

Ce plan cadastral est correct et conforme à la loi, le 30 janvier 2020

Signé numériquement par : Jean Piette a.-g. (matricule 1002)
Pour le ministre

Seul le ministère est autorisé à émettre des copies authentiques de ce document.

Copie authentique de l'original,
le

Pour le ministre

