


PLAN CADASTRAL

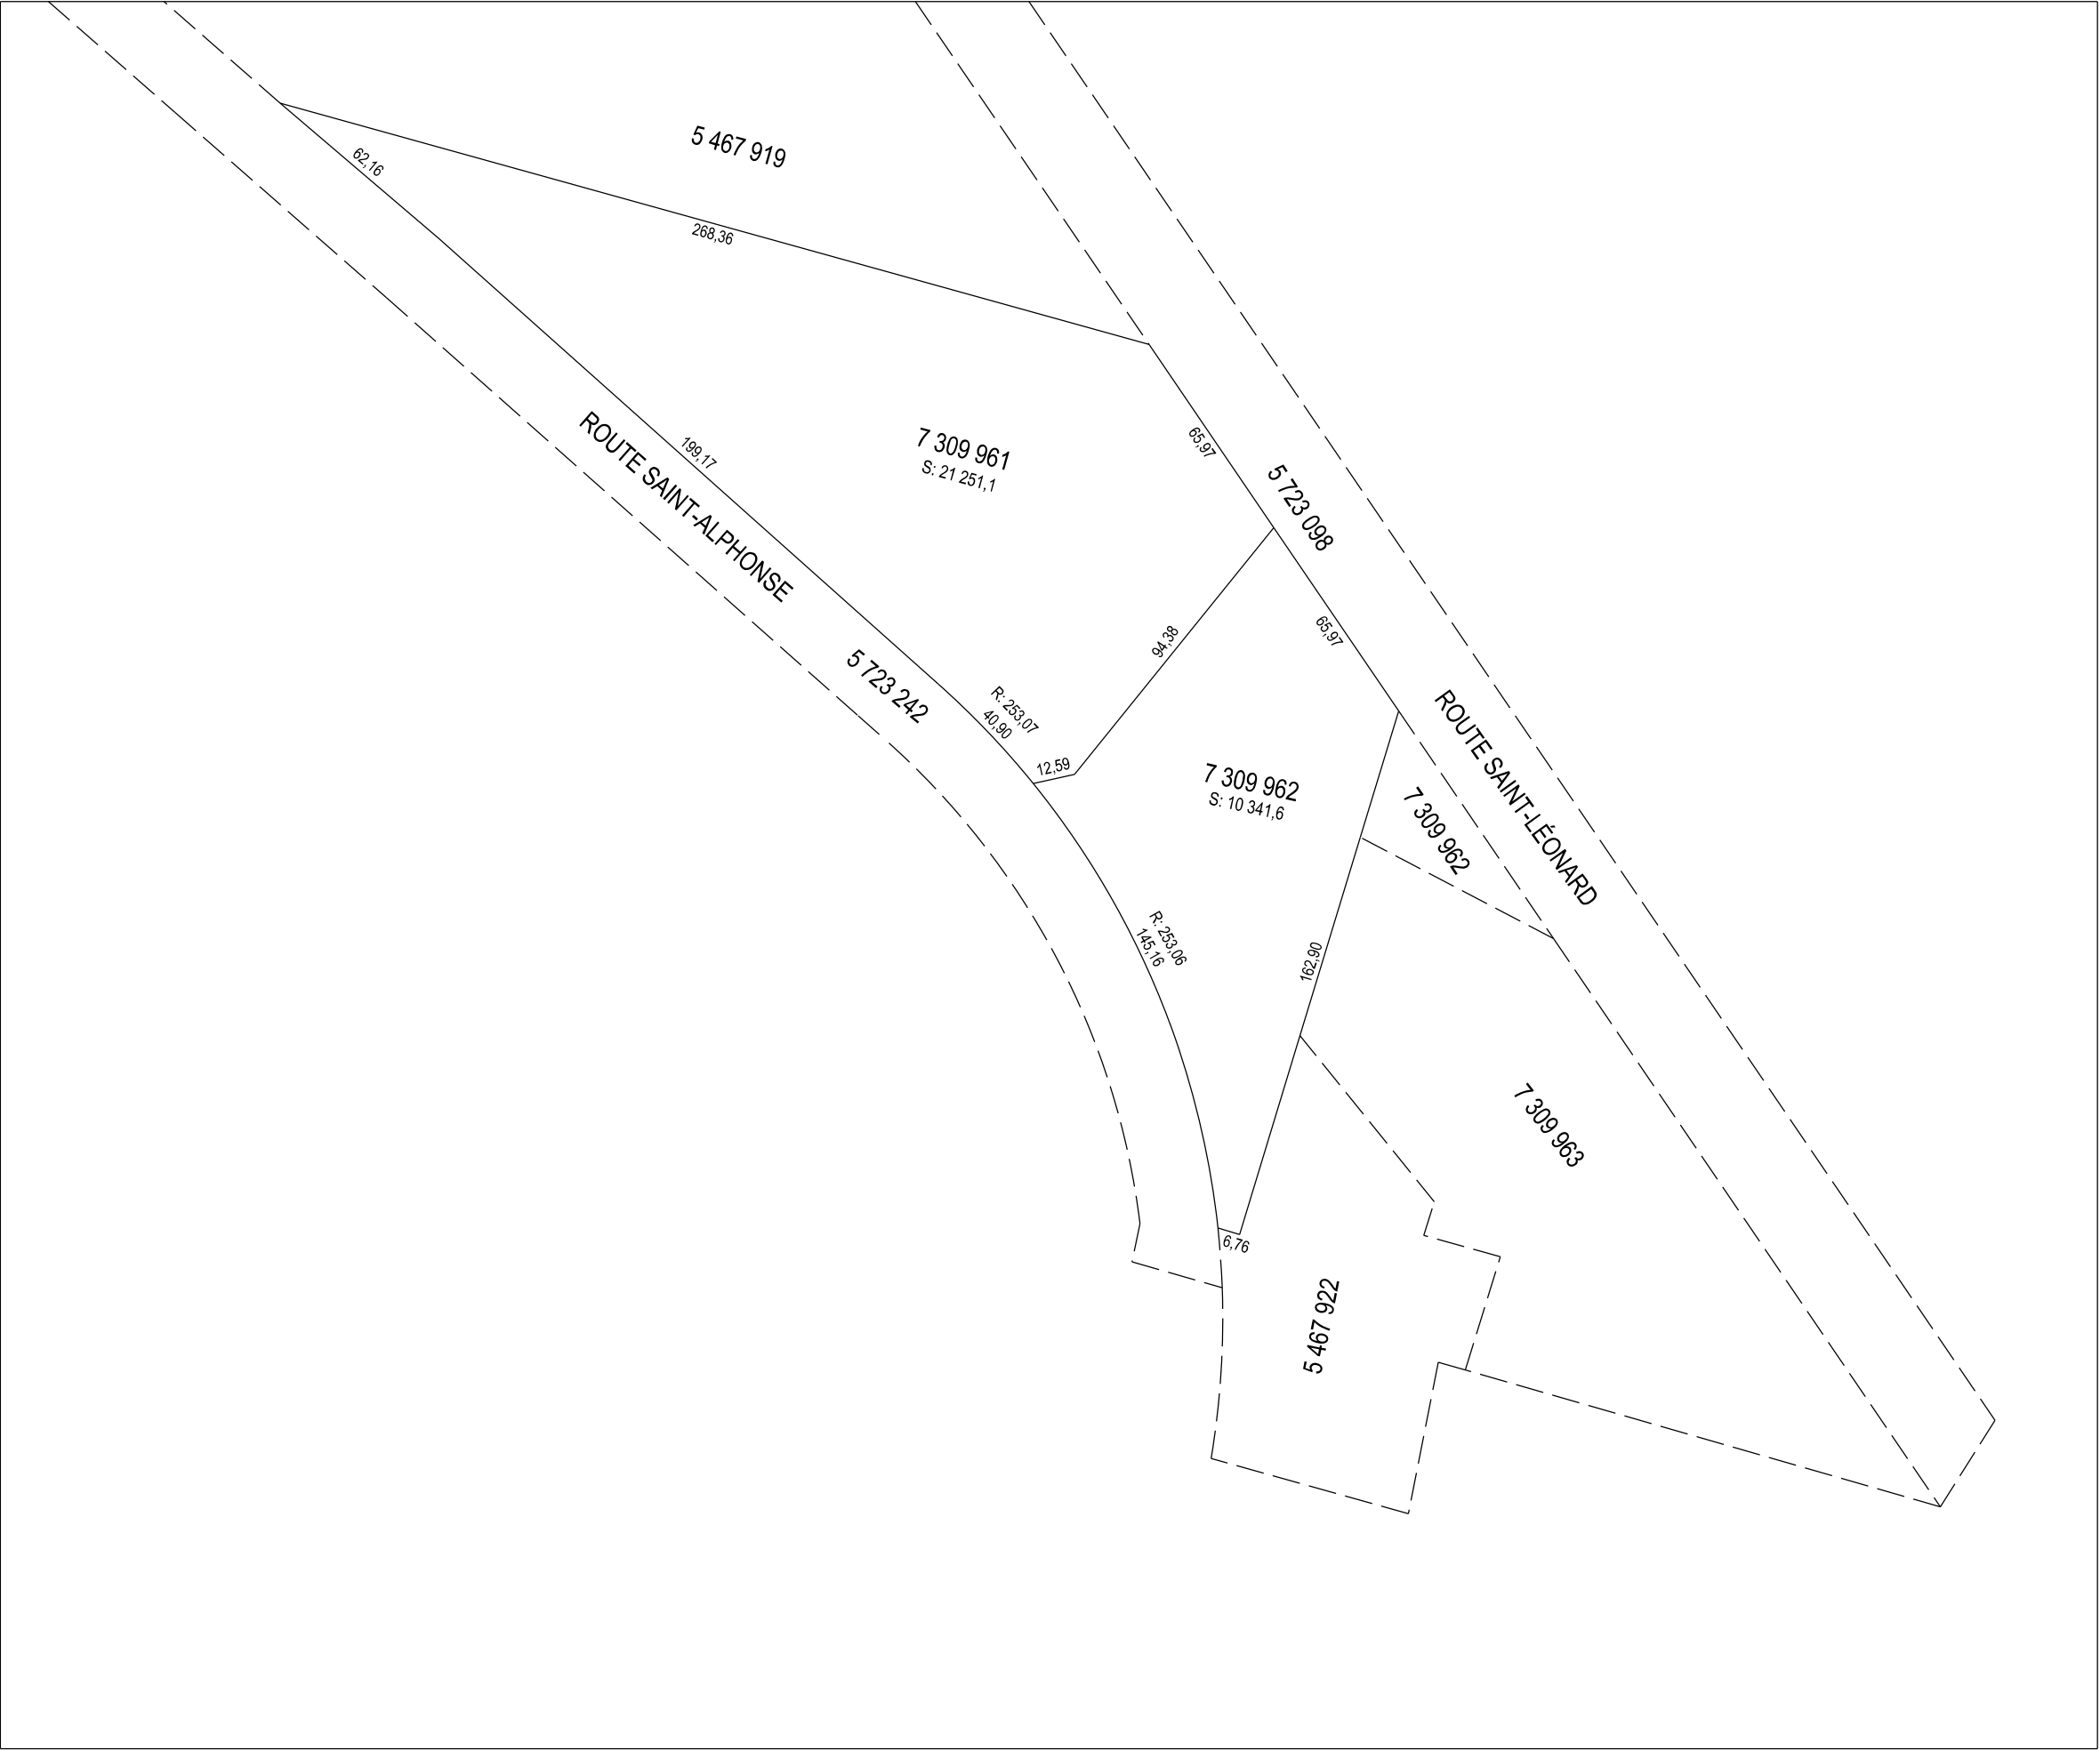

FEUILLET 1 DE 1

Un document joint complète ce plan cadastral.
Les mesures indiquées sur ce document sont exprimées en unités du système international.

DOSSIER : 1000800

Références au(x) feuillet(s) cartographique(s) : 22D05-020-2015	Projection : MTM Fuseau : 8
	ÉCHELLE : 1 : 2000

PLAN CADASTRAL PARCELLAIRE
CADASTRE DU QUÉBEC

Circonscription foncière : Lac Saint-Jean-Est

Municipalité(s) : Saint-Bruno (Municipalité)

Fait conformément aux dispositions de l'article (des articles) 3043, al.1 C.c.Q.

Préparé à Québec

Signé numériquement par : Alexandre Renaud
a.-g. (matricule 2772)

Minute : 10008 datée du 11 novembre 2019
Dossier a.-g. : 1023

Ce plan cadastral est correct et conforme à la loi, le 30 janvier 2020

Signé numériquement par : Jean Piette a.-g. (matricule 1002)

Pour le ministre

Seul le ministère est autorisé à émettre des copies authentiques de ce document.

Copie authentique de l'original,
le

Pour le ministre

