
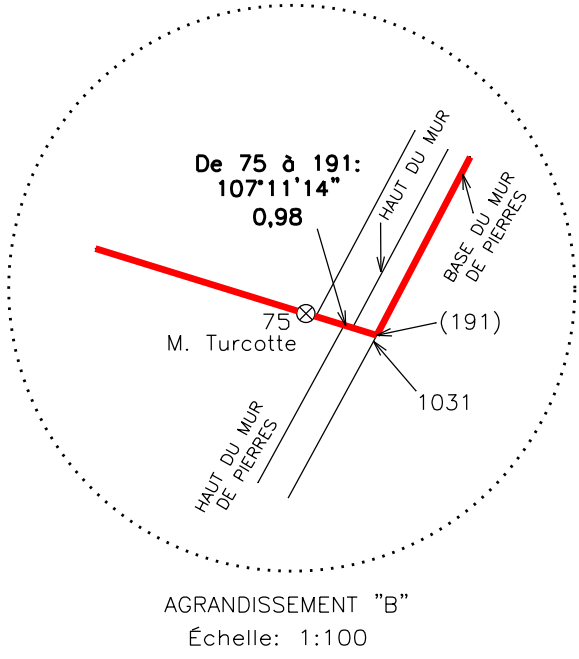



AGRANDISSEMENT "A"
Échelle : 1:100

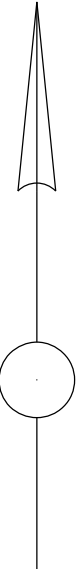

AGRANDISSEMENT "B"
Échelle: 1:100

LÉGENDE

- ⊗ Repère-médailillon
- Borne-terminus
- Tige de fer
- (xxx) Point calculé
- Limite établie
- - - Limite de lot bornant
- + -+ Clôture
- ○ ○ ○ ○ Haie

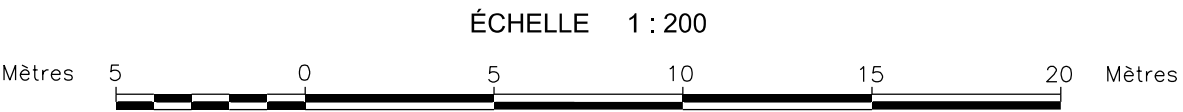

Ce plan est accompagné d'un carnet d'arpentage.
Les mesures indiquées sur ce document sont exprimées en unités du système international.
Les directions apparaissant sur ce document sont des gisements en référence au système SCOPQ, NAD83 (SCRS), (fuseau 8, méridien central 73° 30').

Arpentage du lot 3 485 660
du cadastre du Québec
(Lot de grève et en eau profonde)
Fleuve Saint-Laurent

Montréal, le 26 janvier 2021

Signé numériquement par :

SIGNATURE
DE L'A.-G.

Antoine Jonas
Arpenteur-géomètre
(matricule: 7145)

Minute : 2530

Dossier a.-g. : AJ-2021-02

Dossier BAGQ : 543179
Dossier MELCC : 4121-03-01-0185

Original déposé au Greffe de l'arpenteur général du Québec.

ZONE RÉSERVÉE POUR
LA SIGNATURE NUMÉRIQUE
DU CERTIFICAT DE DÉPÔT PAR
L'ARPENTEUR GÉNÉRAL DU QUÉBEC

Seul l'arpenteur général du Québec est autorisé à délivrer des copies conformes de ce document.

Copie conforme de l'original, le

.....
Pour l'arpenteur général du Québec