



VUE DE LOCALISATION  
ÉCHELLE: 1/200

Extrait du plan avant modification

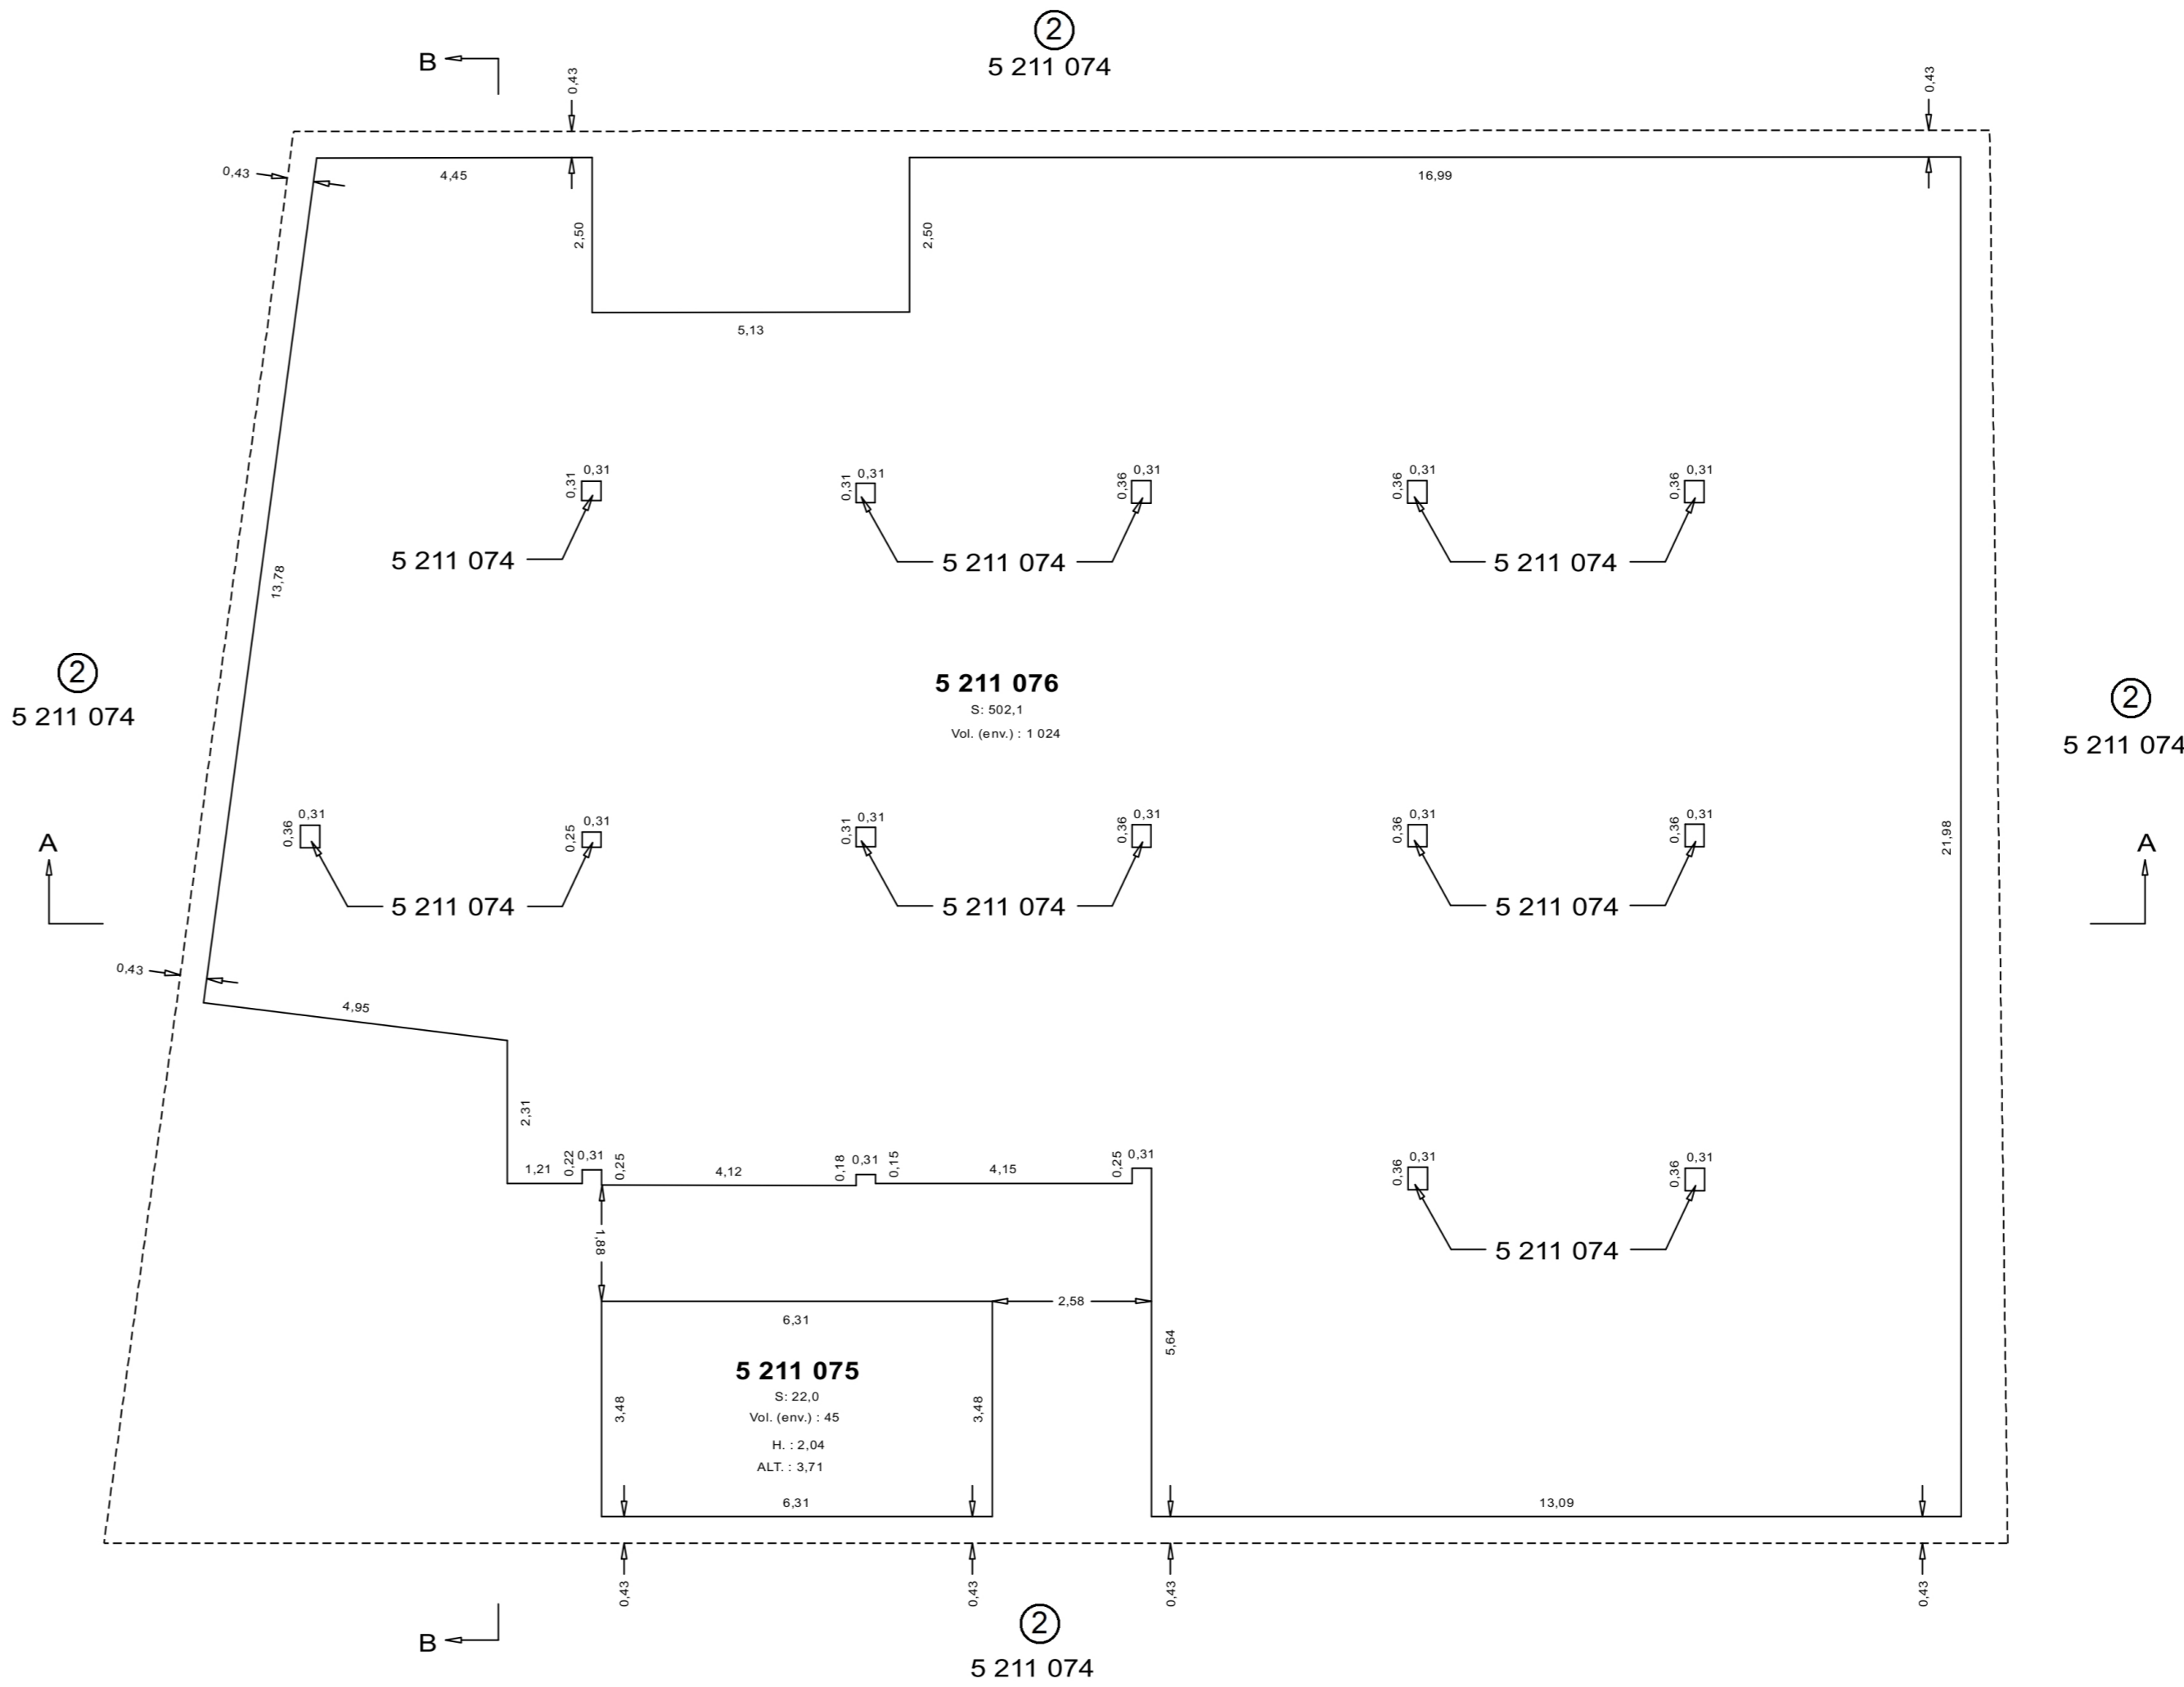

SOUS-SOL

- ① Remplacement, voir lots 5 494 587, etc.  
(Voir feuillet 1A de 2)  
D. 1041709
- ② Le lot 5 211 074 devient le lot 5 494 587 par remplacement. La modification n'est représentée qu'au feuillet 1A de 2.  
D. 1041709

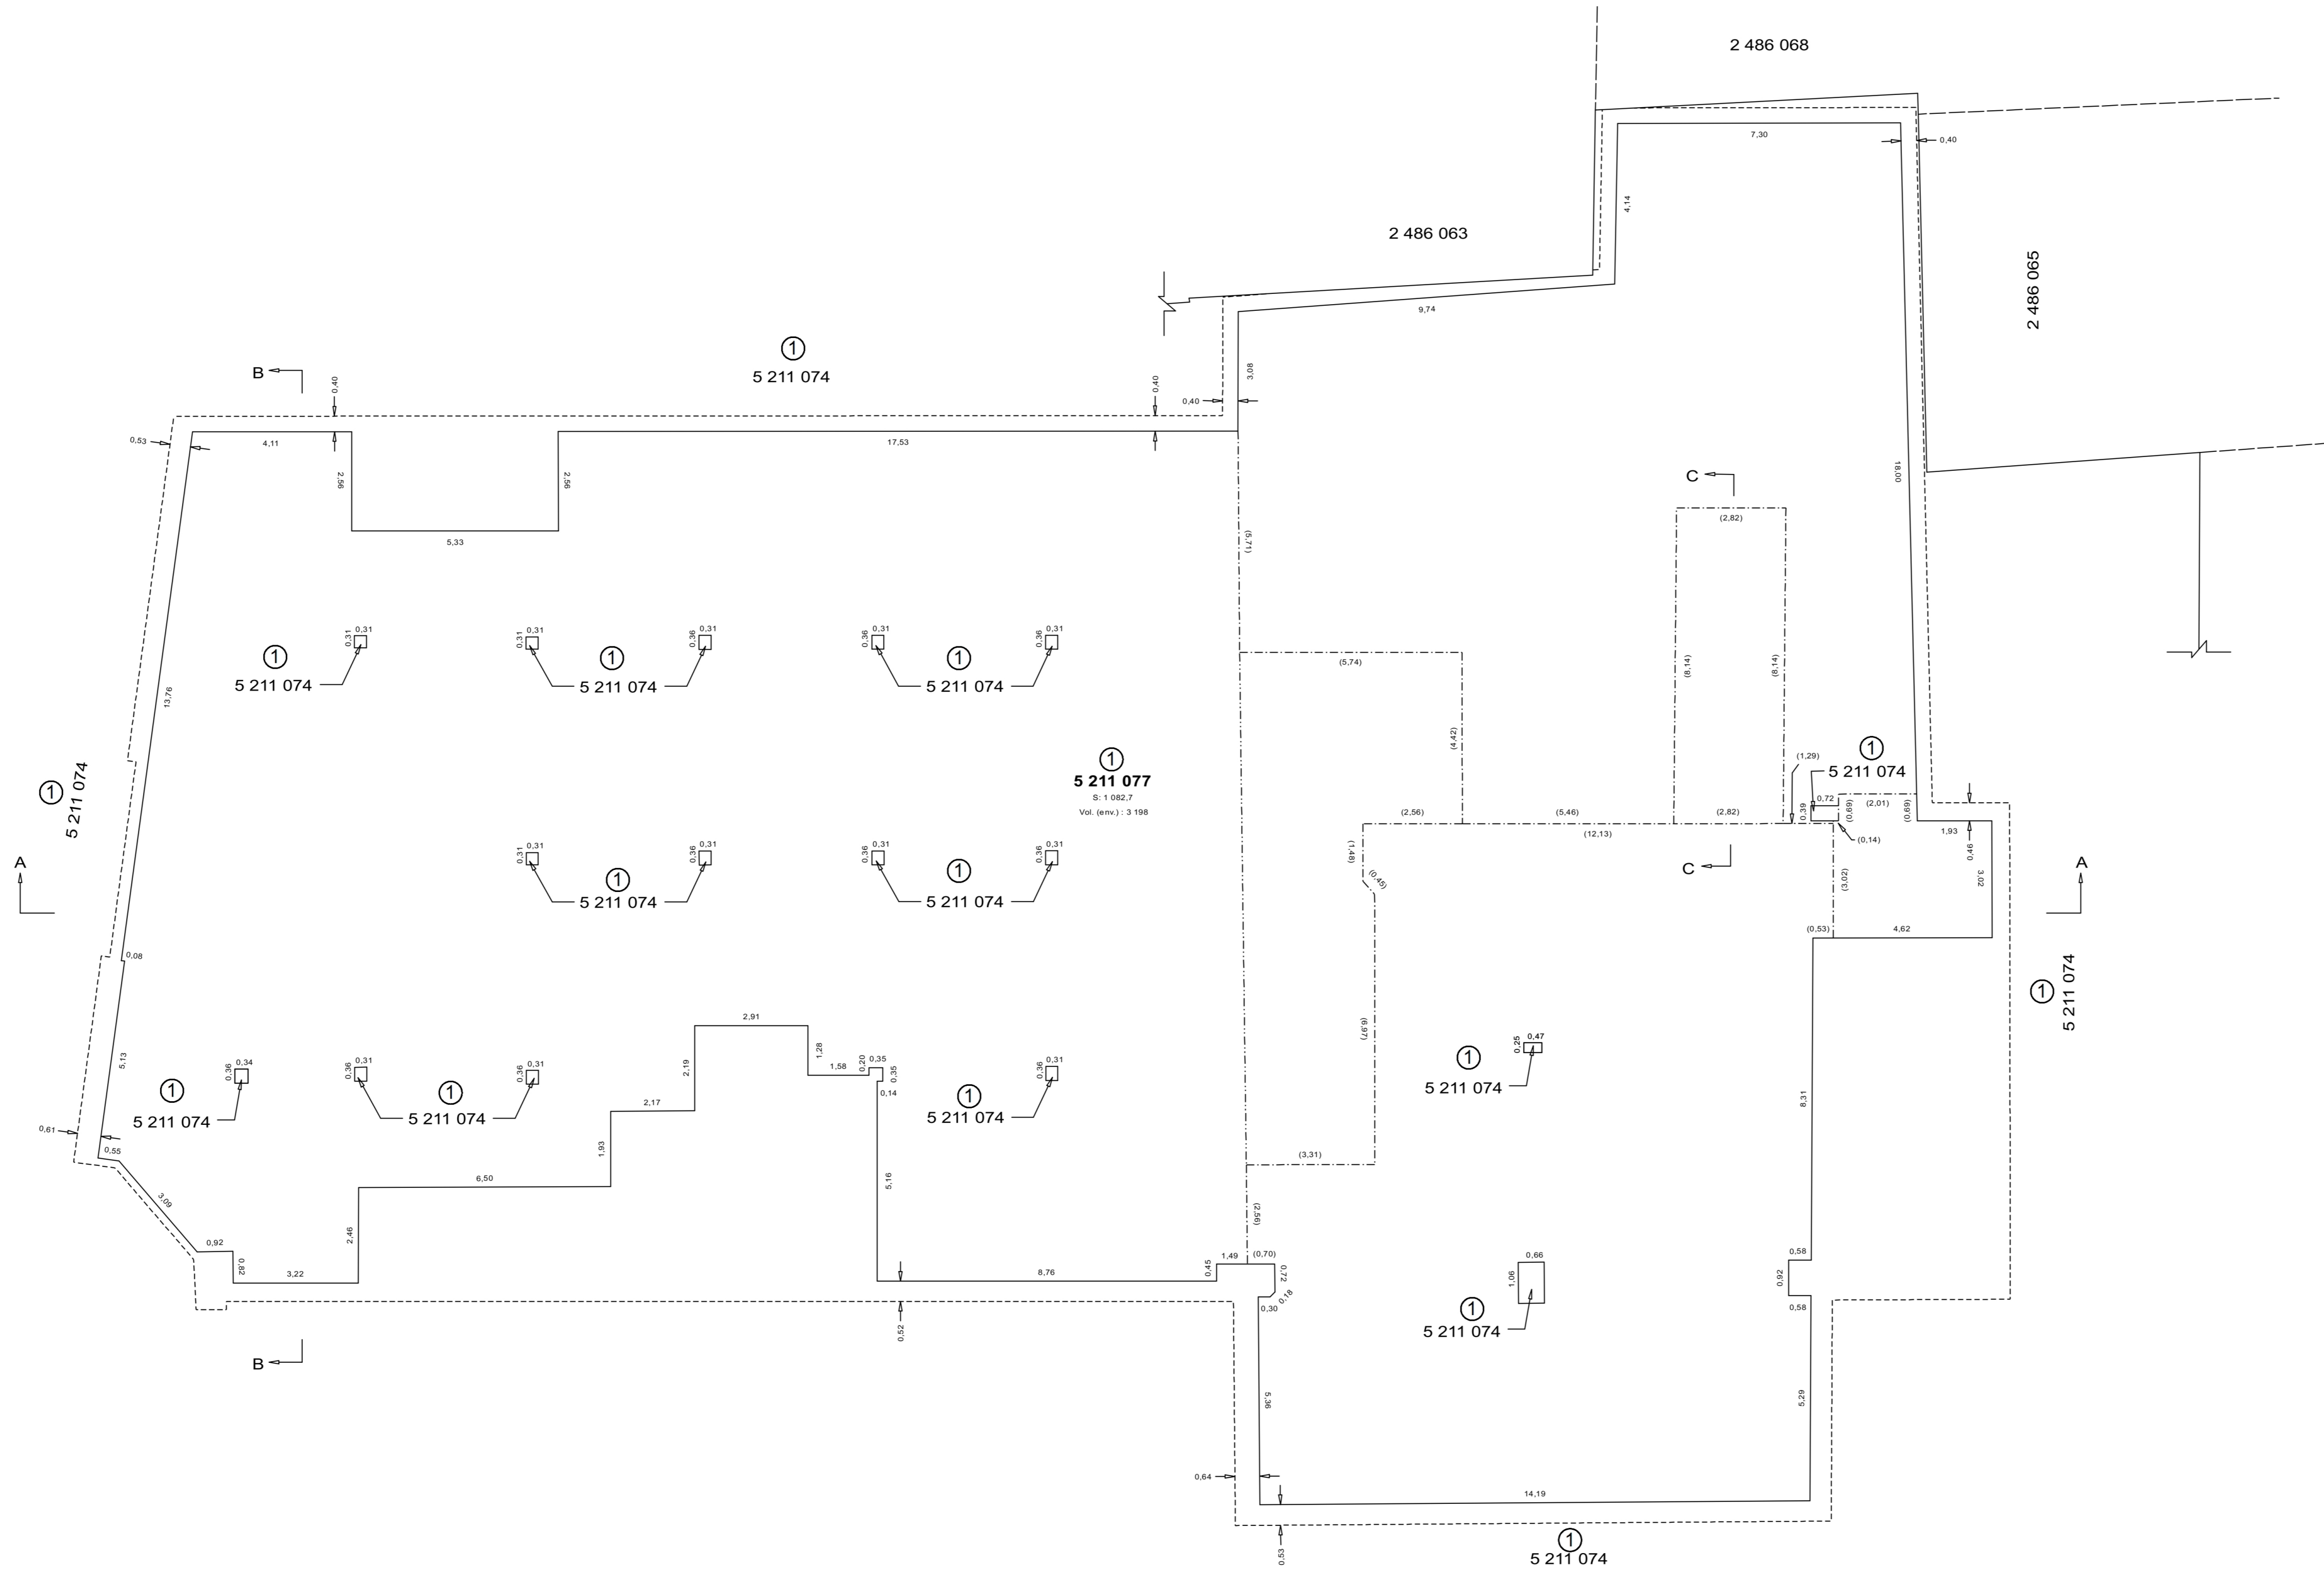

PREMIER ÉTAGE