


PLAN CADASTRAL

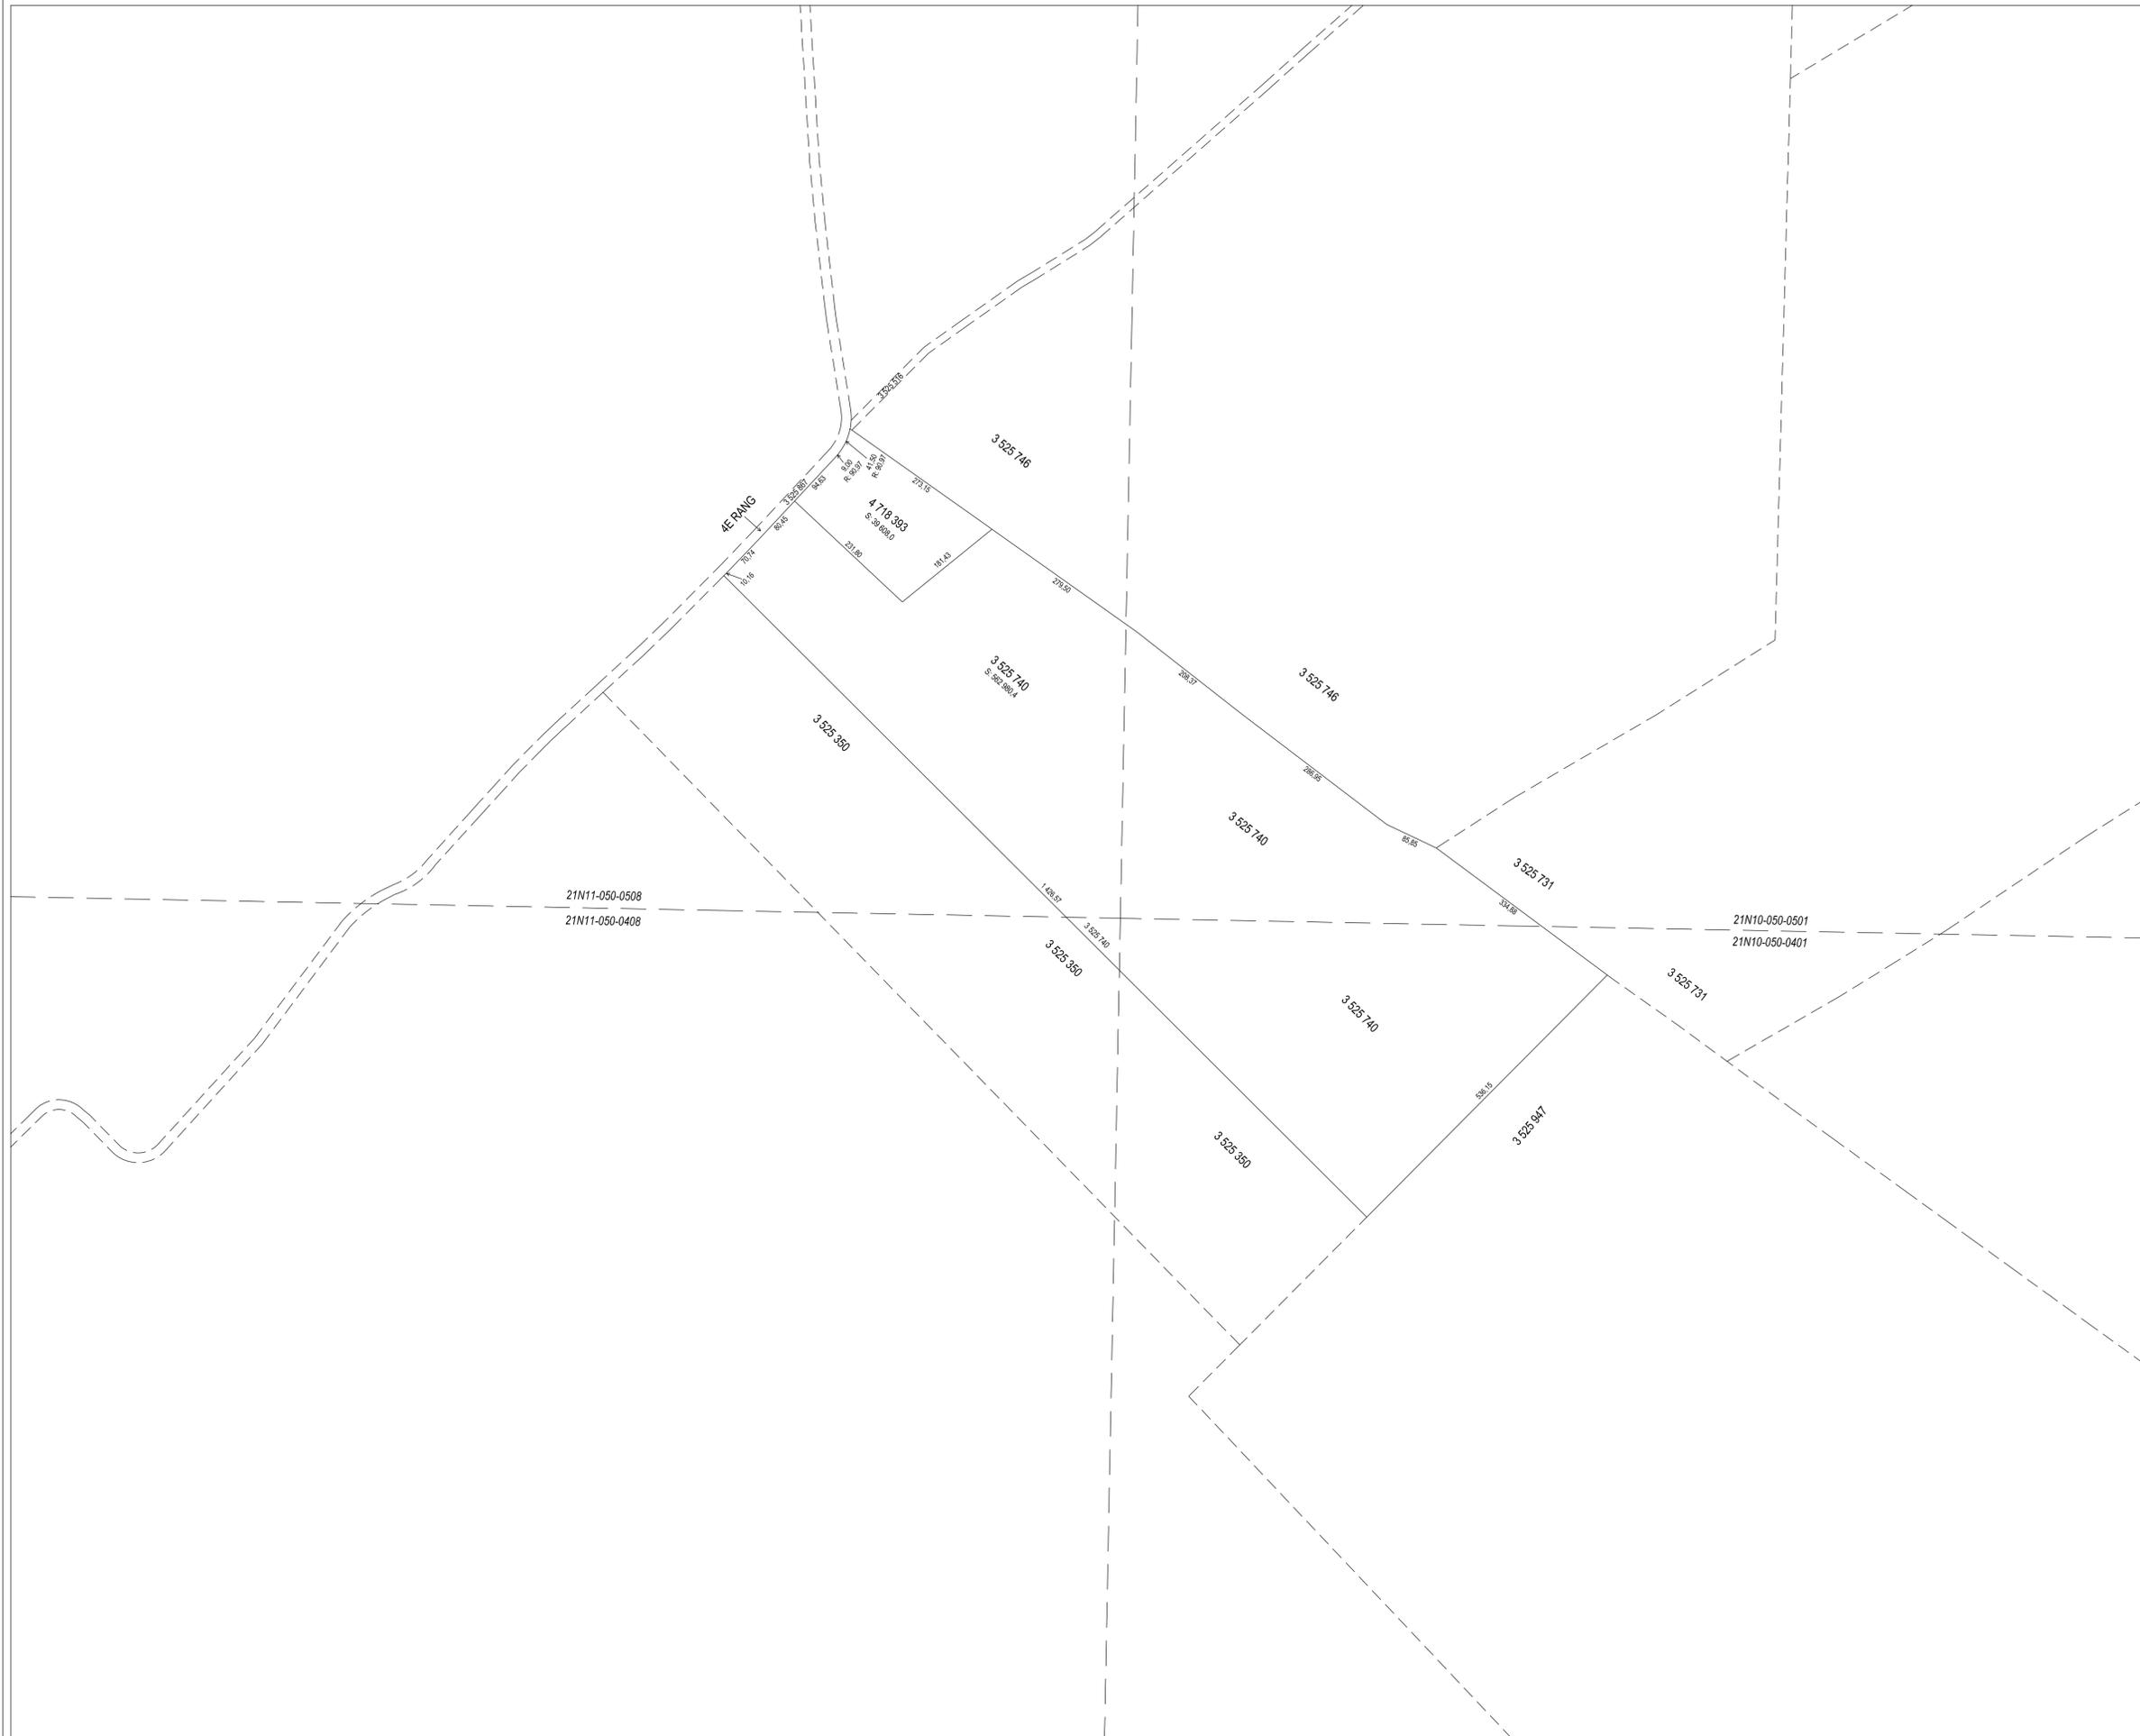

FEUILLET 1 DE 1

Un document joint complète ce plan cadastral.
Les mesures indiquées sur ce document sont exprimées en unités du système international.

DOSSIER : 800200

Références au(x) feuillet(s) cartographique(s) :		Projection : MTM
21N10-050-0401	21N10-050-0501	Fuseau : 6
21N11-050-0408	21N11-050-0508	ÉCHELLE : 1 : 5000

PLAN CADASTRAL PARCELLAIRE CADASTRE DU QUÉBEC

Circonscription foncière : Témiscouata
Municipalité(s) : Saint-Louis-du-Ha! Ha! (Paroisse)

Fait conformément aux dispositions de l'article (des articles) 3043, al. 3 C.c.Q.

Préparé à Québec

Signé numériquement par : Alexandre Renaud
a.g. (matricule 2772)

Minute : 8002 datée du 11 novembre 2019

Dossier a.g. : 1004

Ce plan cadastral est correct et conforme à la loi, le 30 janvier 2020

Signé numériquement par : Jean Piette a.g. (matricule 1002)
Pour le ministre

Seul le Ministère est autorisé à émettre des copies authentiques de ce document.

Énergie et Ressources
naturelles
Québec

Copie authentique de l'original, le

Pour le ministre