


PLAN CADASTRAL

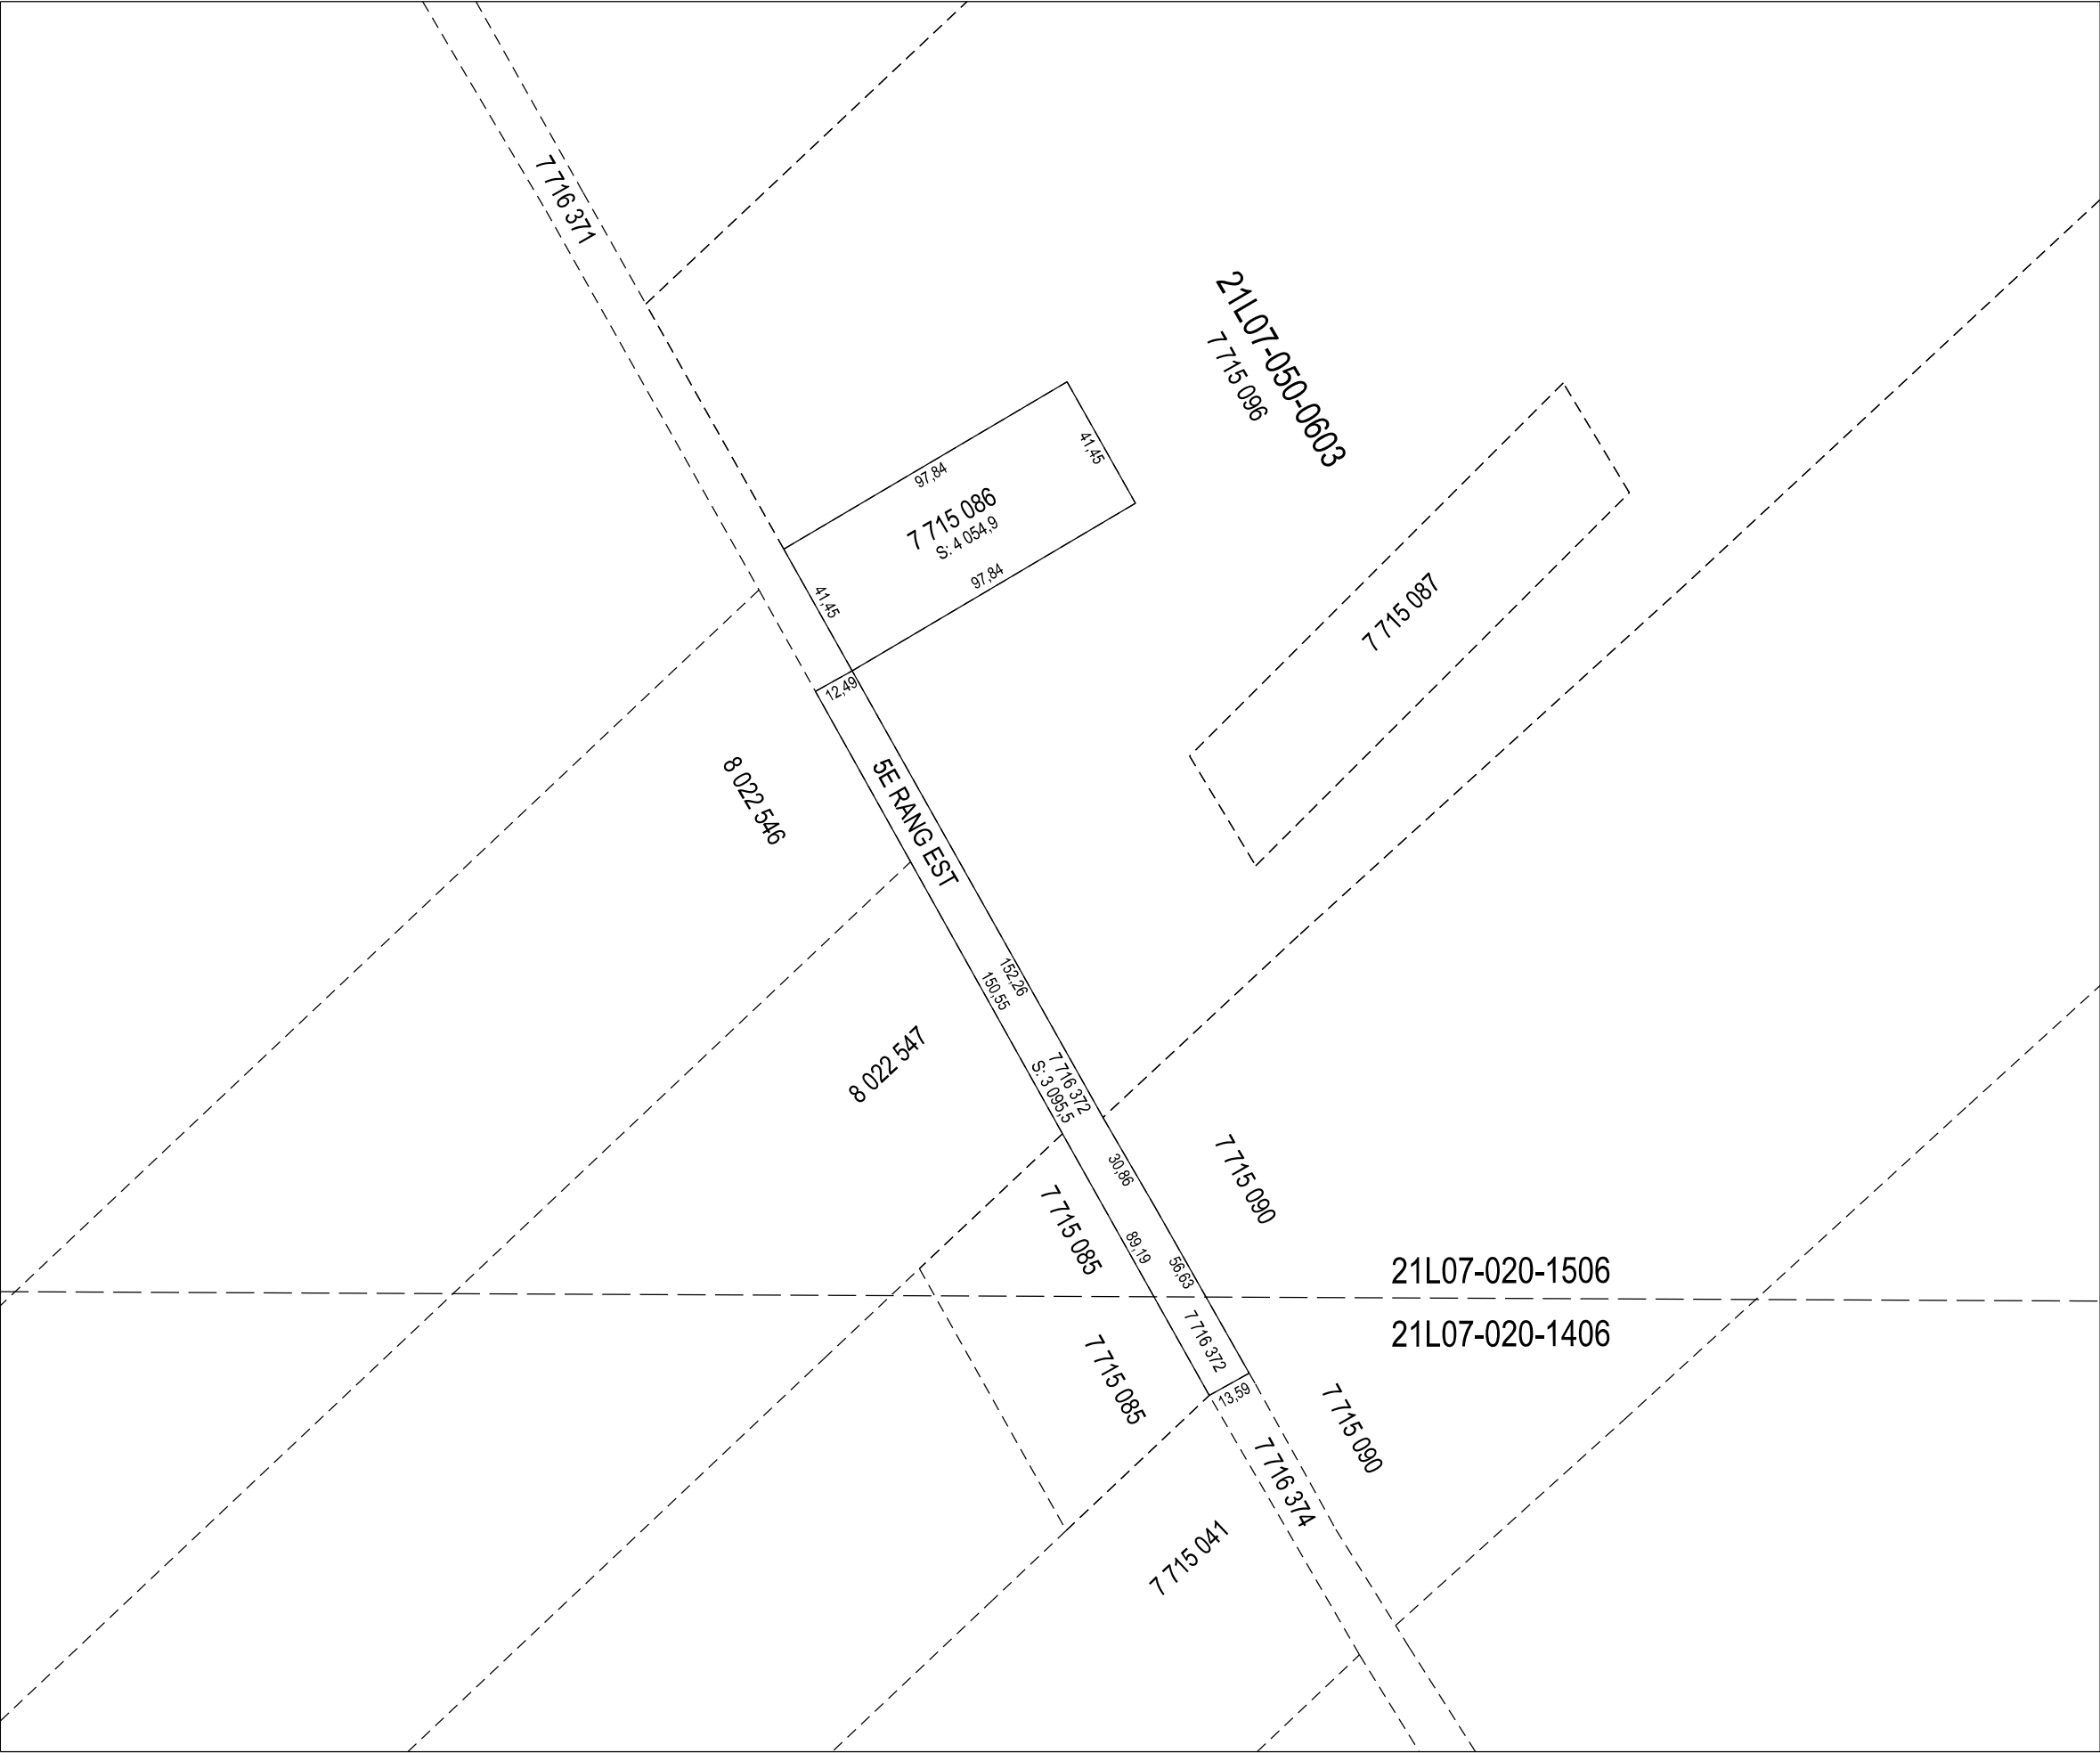

FEUILLET 1 DE 2

Un document joint complète ce plan cadastral.  
Les mesures indiquées sur ce document sont exprimées en unités du système international.

DOSSIER : 800600

Références au(x) feuillet(s) cartographique(s) :  21L07-020-1406 21L07-020-1506	Projection : MTM Fuseau : 7
	ÉCHELLE: 1 : 2000

PLAN CADASTRAL PARCELLAIRE  
CADASTRE DU QUÉBEC

Circonscription foncière : Beauce

Municipalité(s) : Saint-Frédéric (Paroisse)

Fait conformément aux dispositions de l'article (des articles) 3043, al. 3 C.c.Q.

Préparé à Québec

Signé numériquement par : Alexandre Renaud  
a.-g. (matricule 2772)

Minute : 8006  
Dossier a.-g. : 1008

datée du 11 novembre 2019

Ce plan cadastral est correct et conforme à la loi, le 30 janvier 2020

Signé numériquement par : Jean Piette a.-g. (matricule 1002)  
Pour le ministre

Seul le ministère est autorisé à émettre des copies authentiques de ce document.

Copie authentique de l'original,  
le

Pour le ministre

